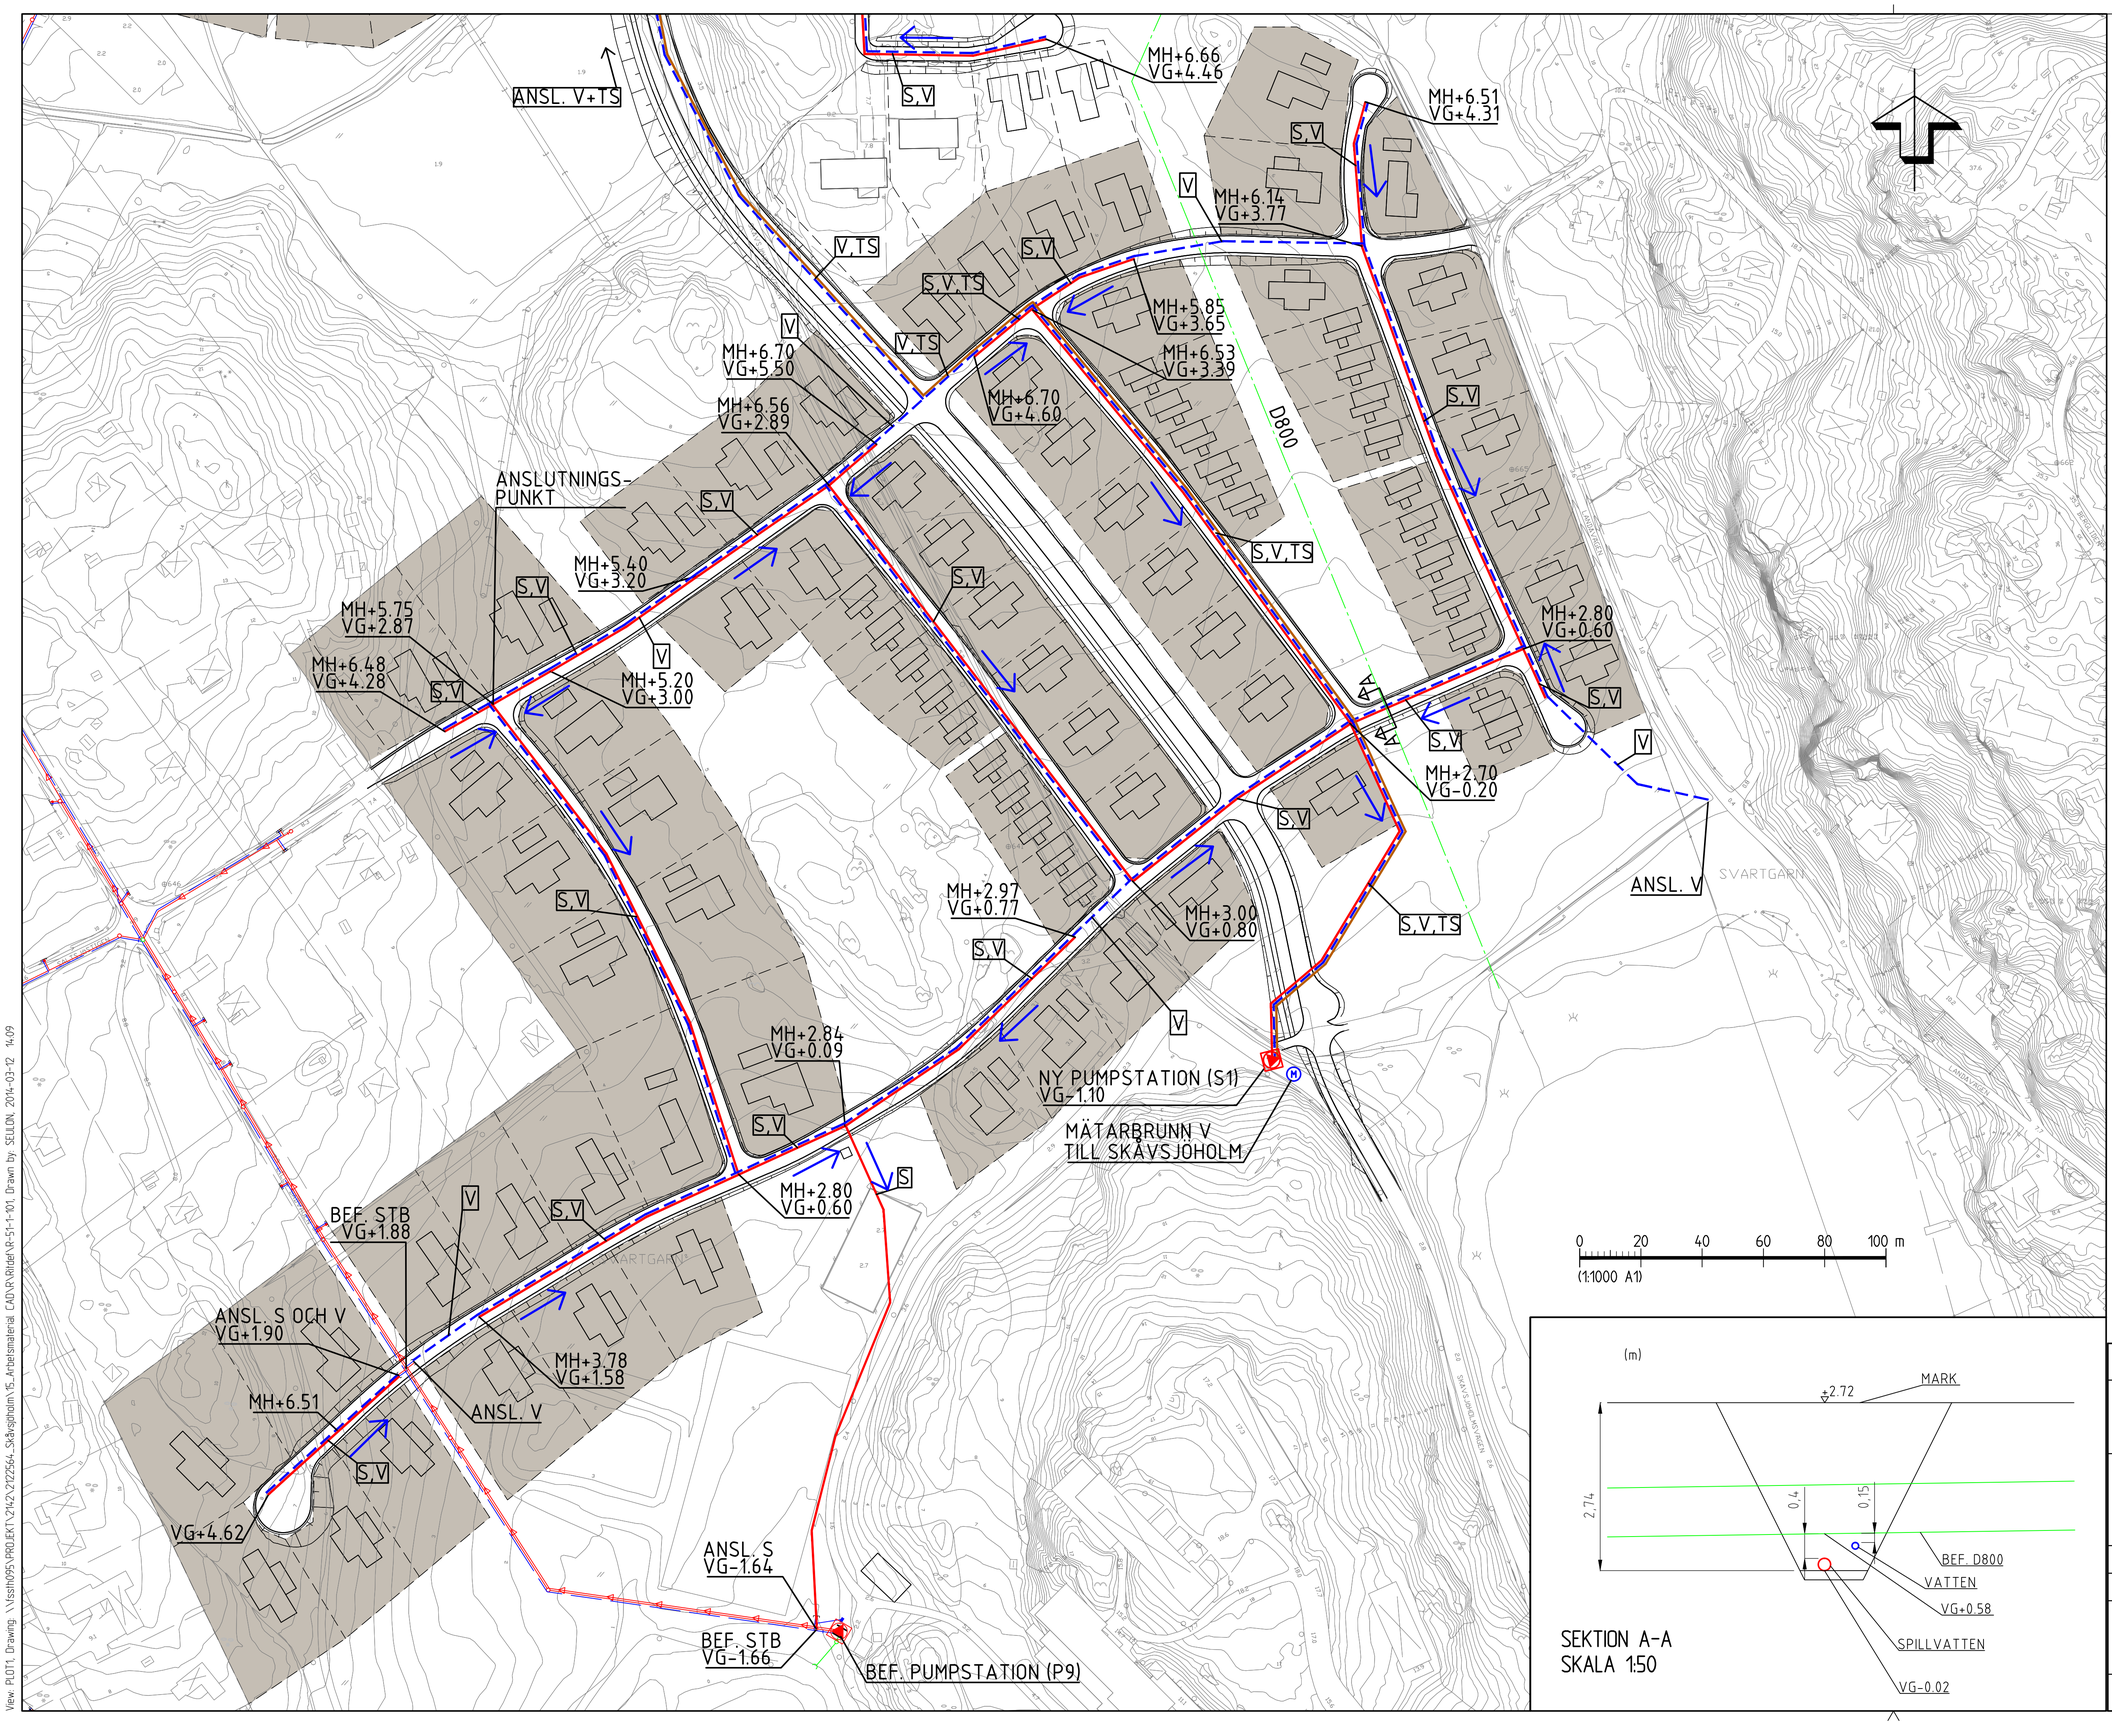

FÖRKLARINGAR

- SPILLVATTENLEDNING (S)
- VATTENLEDNING (V)
- TRYCKSPILLVATTENLEDNING (TS)
- BEF. DAGVATTENLEDNING
- BEF. VATTENLEDNING
- BEF. SPILLVATTENLEDNING
- BEF. SPILLVATTENLEDNING
- FLÖDESRIKTNING
- PUMPSTATION
- MÄTARBRUNN
- VERKSAMHETSOMRÅDE OMFATTAR ENDAST VATTEN OCH SPILLVATTEN.

ANVISNINGAR

VA-PLAN VISANDE SPILLVATTEN, VATTEN OCH TRYCKSPILLVATTEN.
DAGVATTEN TAS OM HAND LOKALT INOM RESP. FASTIGHET.

PRINCIPLÖSNING

NCC
SKÁVSJÖHOLM

SWECO Environment AB
Gjörwellsgatan 22, Box 34044, 100 26 Stockholm
08-695 60 00
Org.nr. 556346-0327, säte Stockholm
www.sweco.se

SWECO

UPPDRAGSNUMMER	RITAD/KONSTR AV	GRANSKAD AV
2122564000	SEULON	
DATUM	ANSVARIG	
2014-03-12	SEWILF	

VA-PLAN

SKALA A1: 1:1000 A3: 1:2000 | RITNINGSNUMMER R-51-1-101 | BET

View: PLOT1, Drawing: \\vsstn095\PROJEKT\2142\2122564_Skavsjoholm\5_Arbetsmaterial\CAD\RVRitdet\R-51-1-101, Drawn by: SEULON, 2014-03-12 14:09