


FÖRKLARINGAR

- NY DAGVATTENLEDNING
- - - BEF. DAGVATTENLEDNING
- INFILTRATIONSDIKE
- - - DIKE
- KUPOLBRUNN

Recipient (gemensamma bryggor för intilliggande fastigheter)

Recipient (friluftsbad med allmänna bryggor)

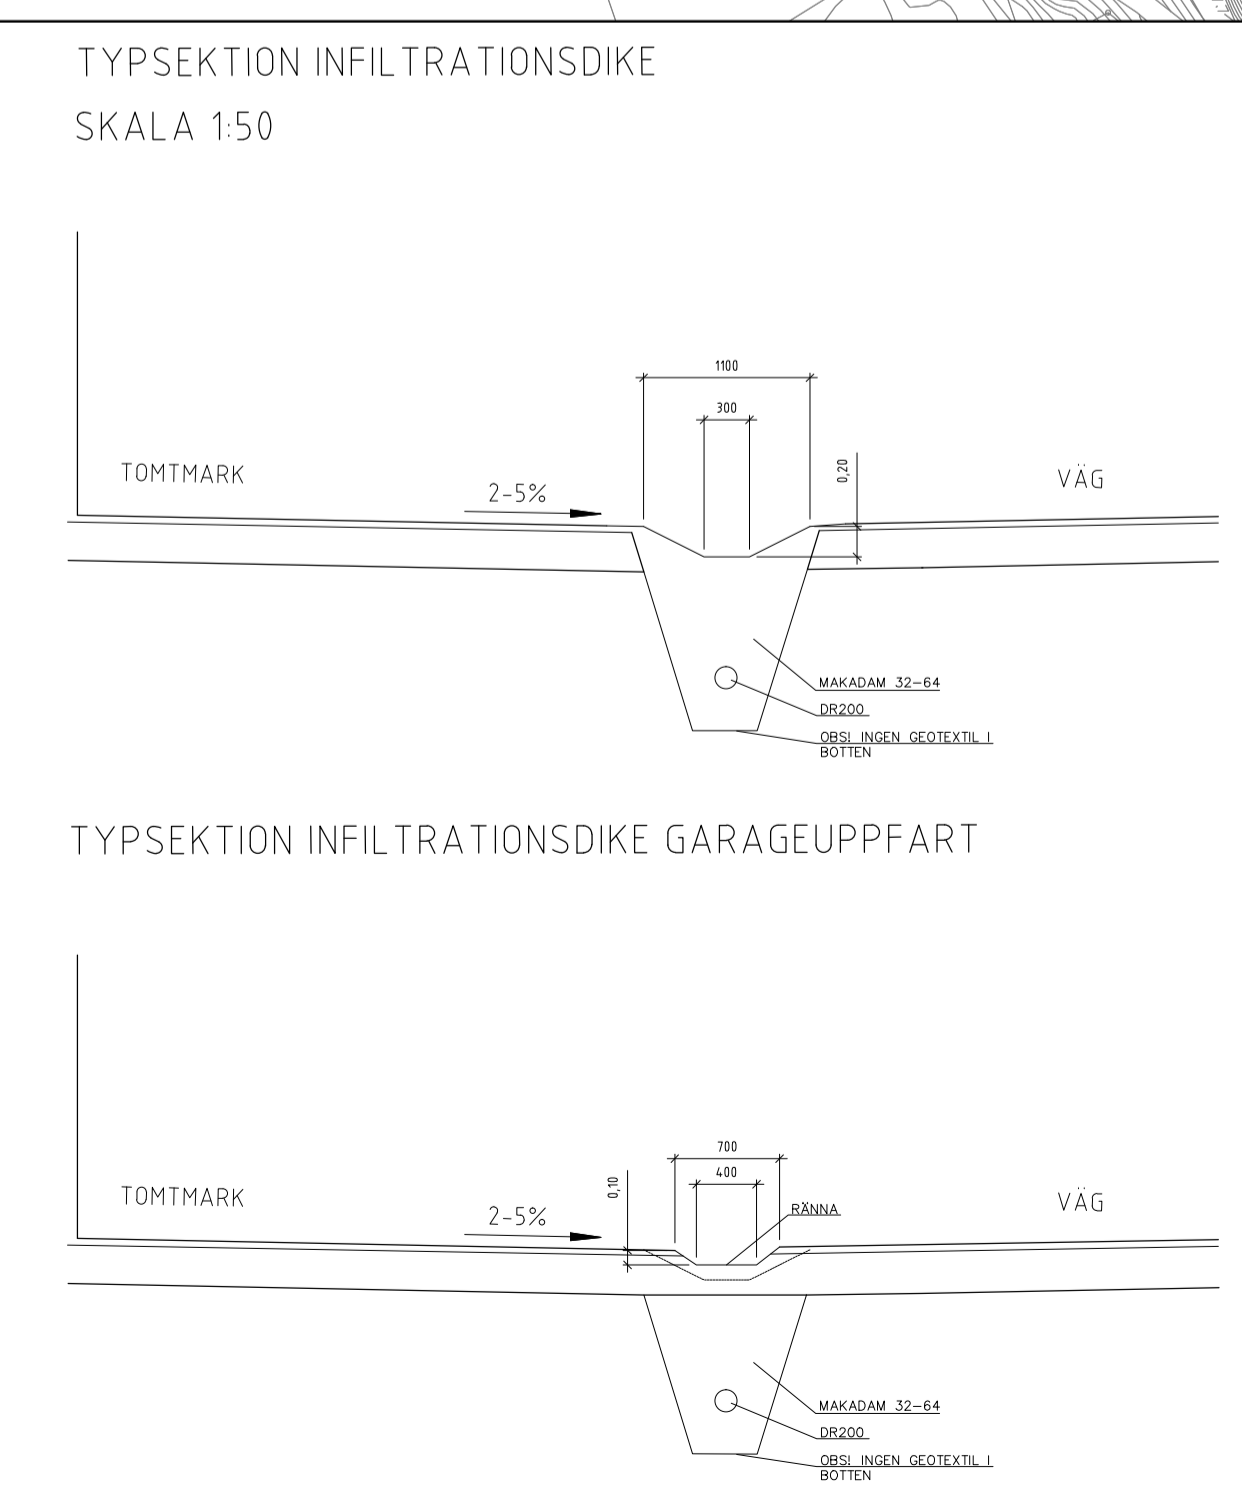

PRINCIPLÖSNING



SWECO Environment AB
Gjörvellegatan 22, Box 34044, 100 26 Stockholm
08-495 60 00
Org.nr. 596346-0327, säte Stockholm
www.sweco.se



LIPPRAGNUMMER 1146173000	RITADNOMSTR AV SEBOHO	GRANDAD AV
DATUM 2015-12-10	ANSVARIG SEBOHO	

VA-PLAN		
SKALA A1: 1:1000 A3: 1:2000	RITNINGNUMMER Bilaga 1	BET A

View: PLOT1, Drawing: \\fsstho095\PROJEKT\2142\21222564_Skavs\Thom15_Arbeitsmaterial_CAD\RI\RI\RI\RI\51-1-101_Drawn by: SEULON, 2014-03-12 14:09