A-40.1-1100

FÖRKLARINGAR

MÅTT ANGES I MILLIMETER
PLUSHÖJDER ANGES I METER OCH AVSER FÄRDIG YTA DÄR EJ ANNAT ANGES
MÅTT KONTROLLERAS PÅ PLATS FÖRE UTFÖRANDE
MÅTTSATTA DELAR GÅLLER FÖRE SKALMÅTT

- BRANDCELLSGRÄNS EI 30
- BÄRANDE VÄGG ENL. K
- LÄTTVÄGG, PLATSBYGGD

FÖRESKRIFTER

FÖR HÅLTAGNINGAR SE ÄVEN K-, VVS OCH EL-HANDLINGAR.
YTTERVÄGGAR SAMT DÖRRAR OCH GLASPARTIER I FASAD SKALL HÅLLA SKYDDSKLASS 2 (SSF 200:5)
AVSER HÖJD UPP TILL 4000mm ÖVER MARKPLAN ELLER ANNAT STÅPLAN

HÄNVISNINGAR

SEKTIONER SE A-40.2-0001
FASADER SE A-40.3-1001 - 3001

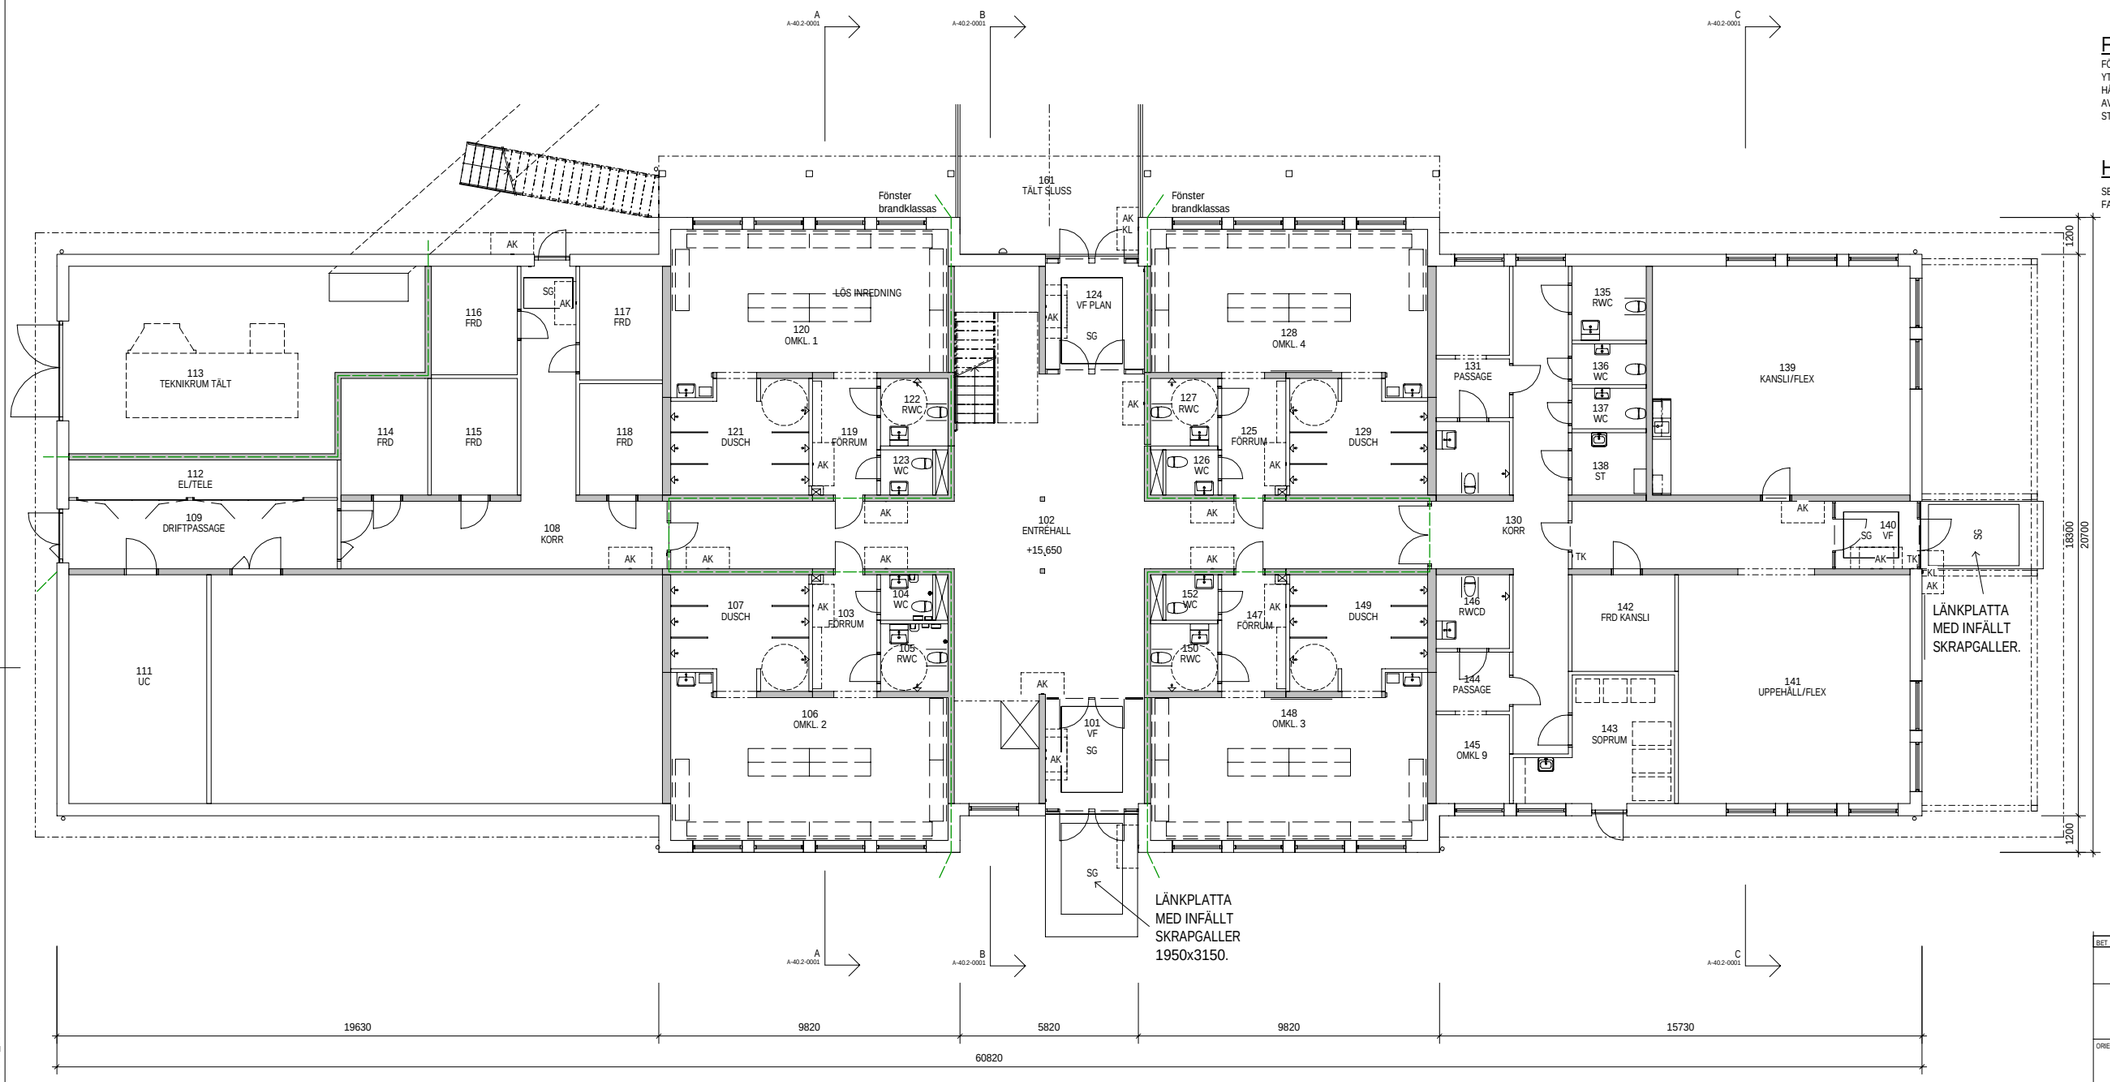

2018-01-18

BET	ÄNDRINGEN AVSER	DATUM	SIGN

FÖRFRÅGNINGSUNDERLAG

SJÖKARBY 3:1 BOLLTÄLT
SJÖKARBY 3:1

ORIENTERINGSFIGUR

PLAN SEKTION

KUND

ARMADA KOMMUNFASTIGHETER AB

	A	SWECO ARCHITECTS AB	018 17 20 01
	K	SWECO STRUCTURES AB	08 695 60 00
	E	SWECO SYSTEMS AB	018 17 20 01
	V	SWECO SYSTEMS AB	018 17 20 01
	W	SWECO SYSTEMS AB	018 17 20 01
	L	SWECO ARCHITECS AB	018 17 20 01
	M	SWECO CIVIL AB	018 17 20 01

UPPDRAG NR	RITAD/KONSTR AV	HANDLÄGGARE
14501595		SEBCAR
DATUM	ANSVARIG	

NYBYGGNAD AV IDROTTSANL.
PLAN 1
ÖVERSIKTSPLAN

SKALA A1 = 1:100 A3 = 1:200

NUMMER A-40.1-1100

BET

0 1 2 5 10
METER

2018-01-18 12:56:48 C:\CAD\Revit\ProjectData\6299964000_Sjokarby_R2017_W50_CENTRALFIL_selihi.rvt