


FÖRKLARINGAR


MÄTT ANGES I MILLIMETER
 PLUSHÖJDER ANGES I METER OCH AVSER FÄRDIG YTA DÄR EJ
 ANNAT ANGES

FÖRESKRIFTER


HÄNVISNINGAR

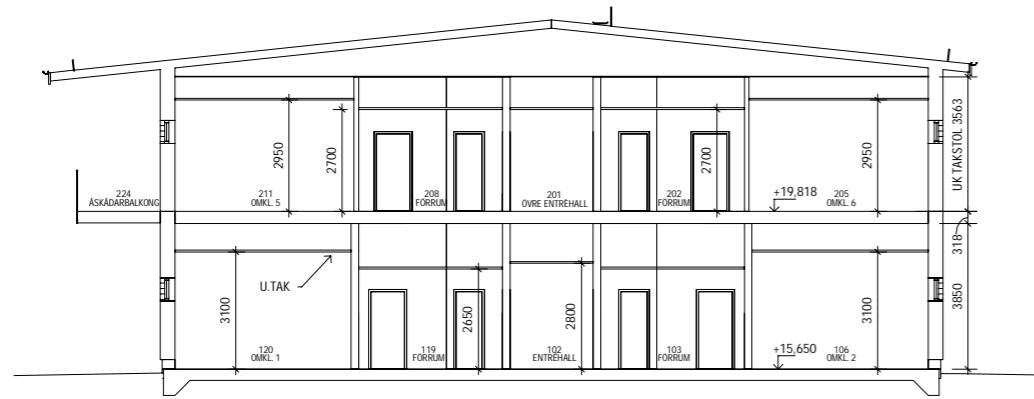


SEKTION A-A
 1 : 100

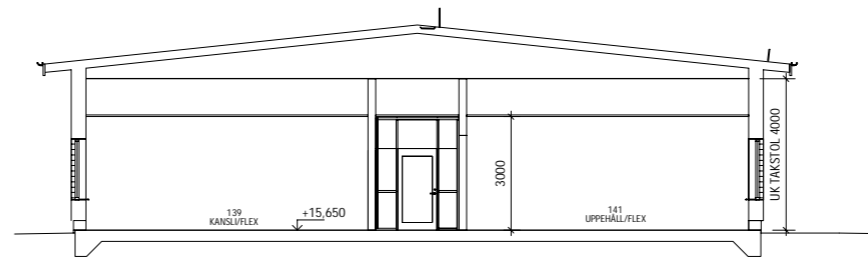

SEKTION C-C
 1 : 100

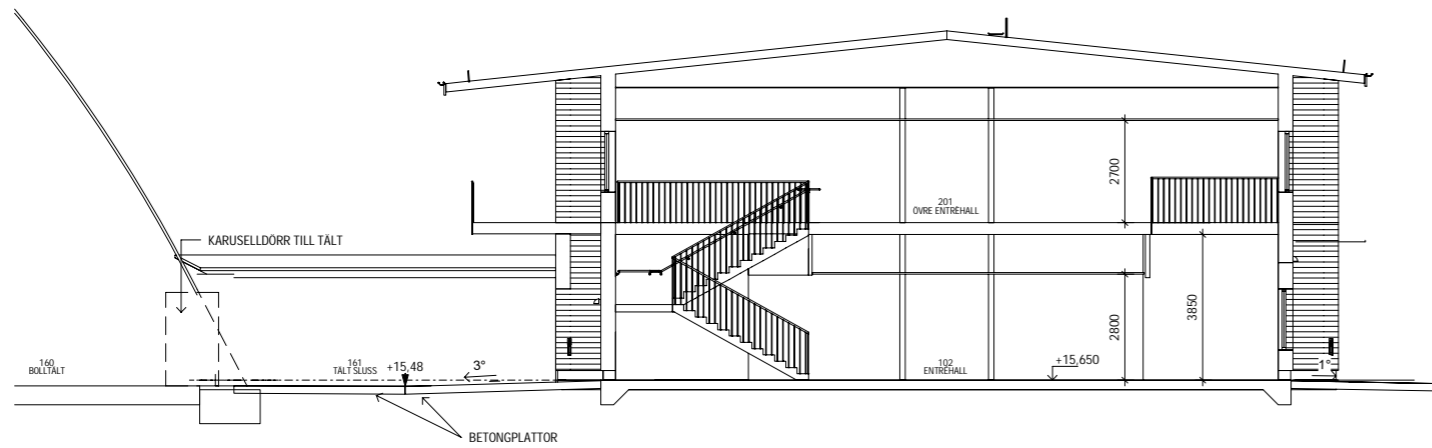

SEKTION B-B
 1 : 100

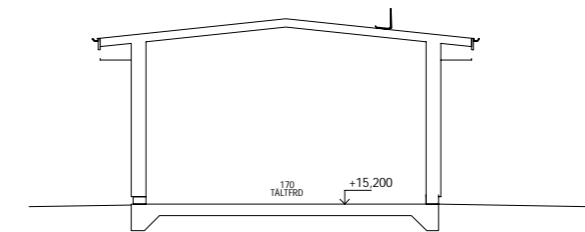


SEKTION D-D
 1 : 100

2018-01-18

FÖRFRÅGNINGSUNDERLAG

SJÖKARBY 3:1 BOLLTÄLT
 SJÖKARBY 3:1

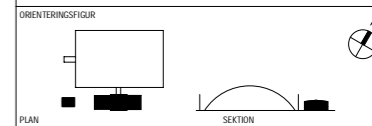

KUND		
ARMADA KÖPMANFASTIGHETER AB		
A	SWECO ARCHITECTS AB	018 17 20 01
K	SWECO STRUCTURES AB	08 695 60 00
E	SWECO SYSTEMS AB	018 17 20 01
V	SWECO SYSTEMS AB	018 17 20 01
W	SWECO SYSTEMS AB	018 17 20 01
L	SWECO ARCHITECTS AB	018 17 20 01
M	SWECO CIVIL AB	018 17 20 01

UPPDRAG NR	DRITADY/KONSTR. AV	HÄNELAGGARE
14501595		SEBCAR
DATUM	ANSVARIG	

NYBYGGNAD AV IDROTTSANL.
 SEKTIONER

SKALA	NUMMER	BET
A1 = 1:100 A3 = 1:200	A-40.2-0001	

