


BILAGA 3: HUVUDTIDPLAN 2018-03-15



BILAGA 3: HUVUDTIDPLAN INFRASTRUKTURSUTBYGGNAD

Preliminär tidplan 2018-03-15


- Vägarna byggs ut i startskede 2019 (A1, A2, A3, B2, B1, C, D, K, del av H1 och E1)
- Vägarna byggs ut i delområde A (del av E1 och H1, H2, H3, H4, I)
- Vägarna byggs ut i delområde B (del av E1 och H1, F2, G)
- Vägarna byggs ut i delområde C (del av F1 och J del av A1)

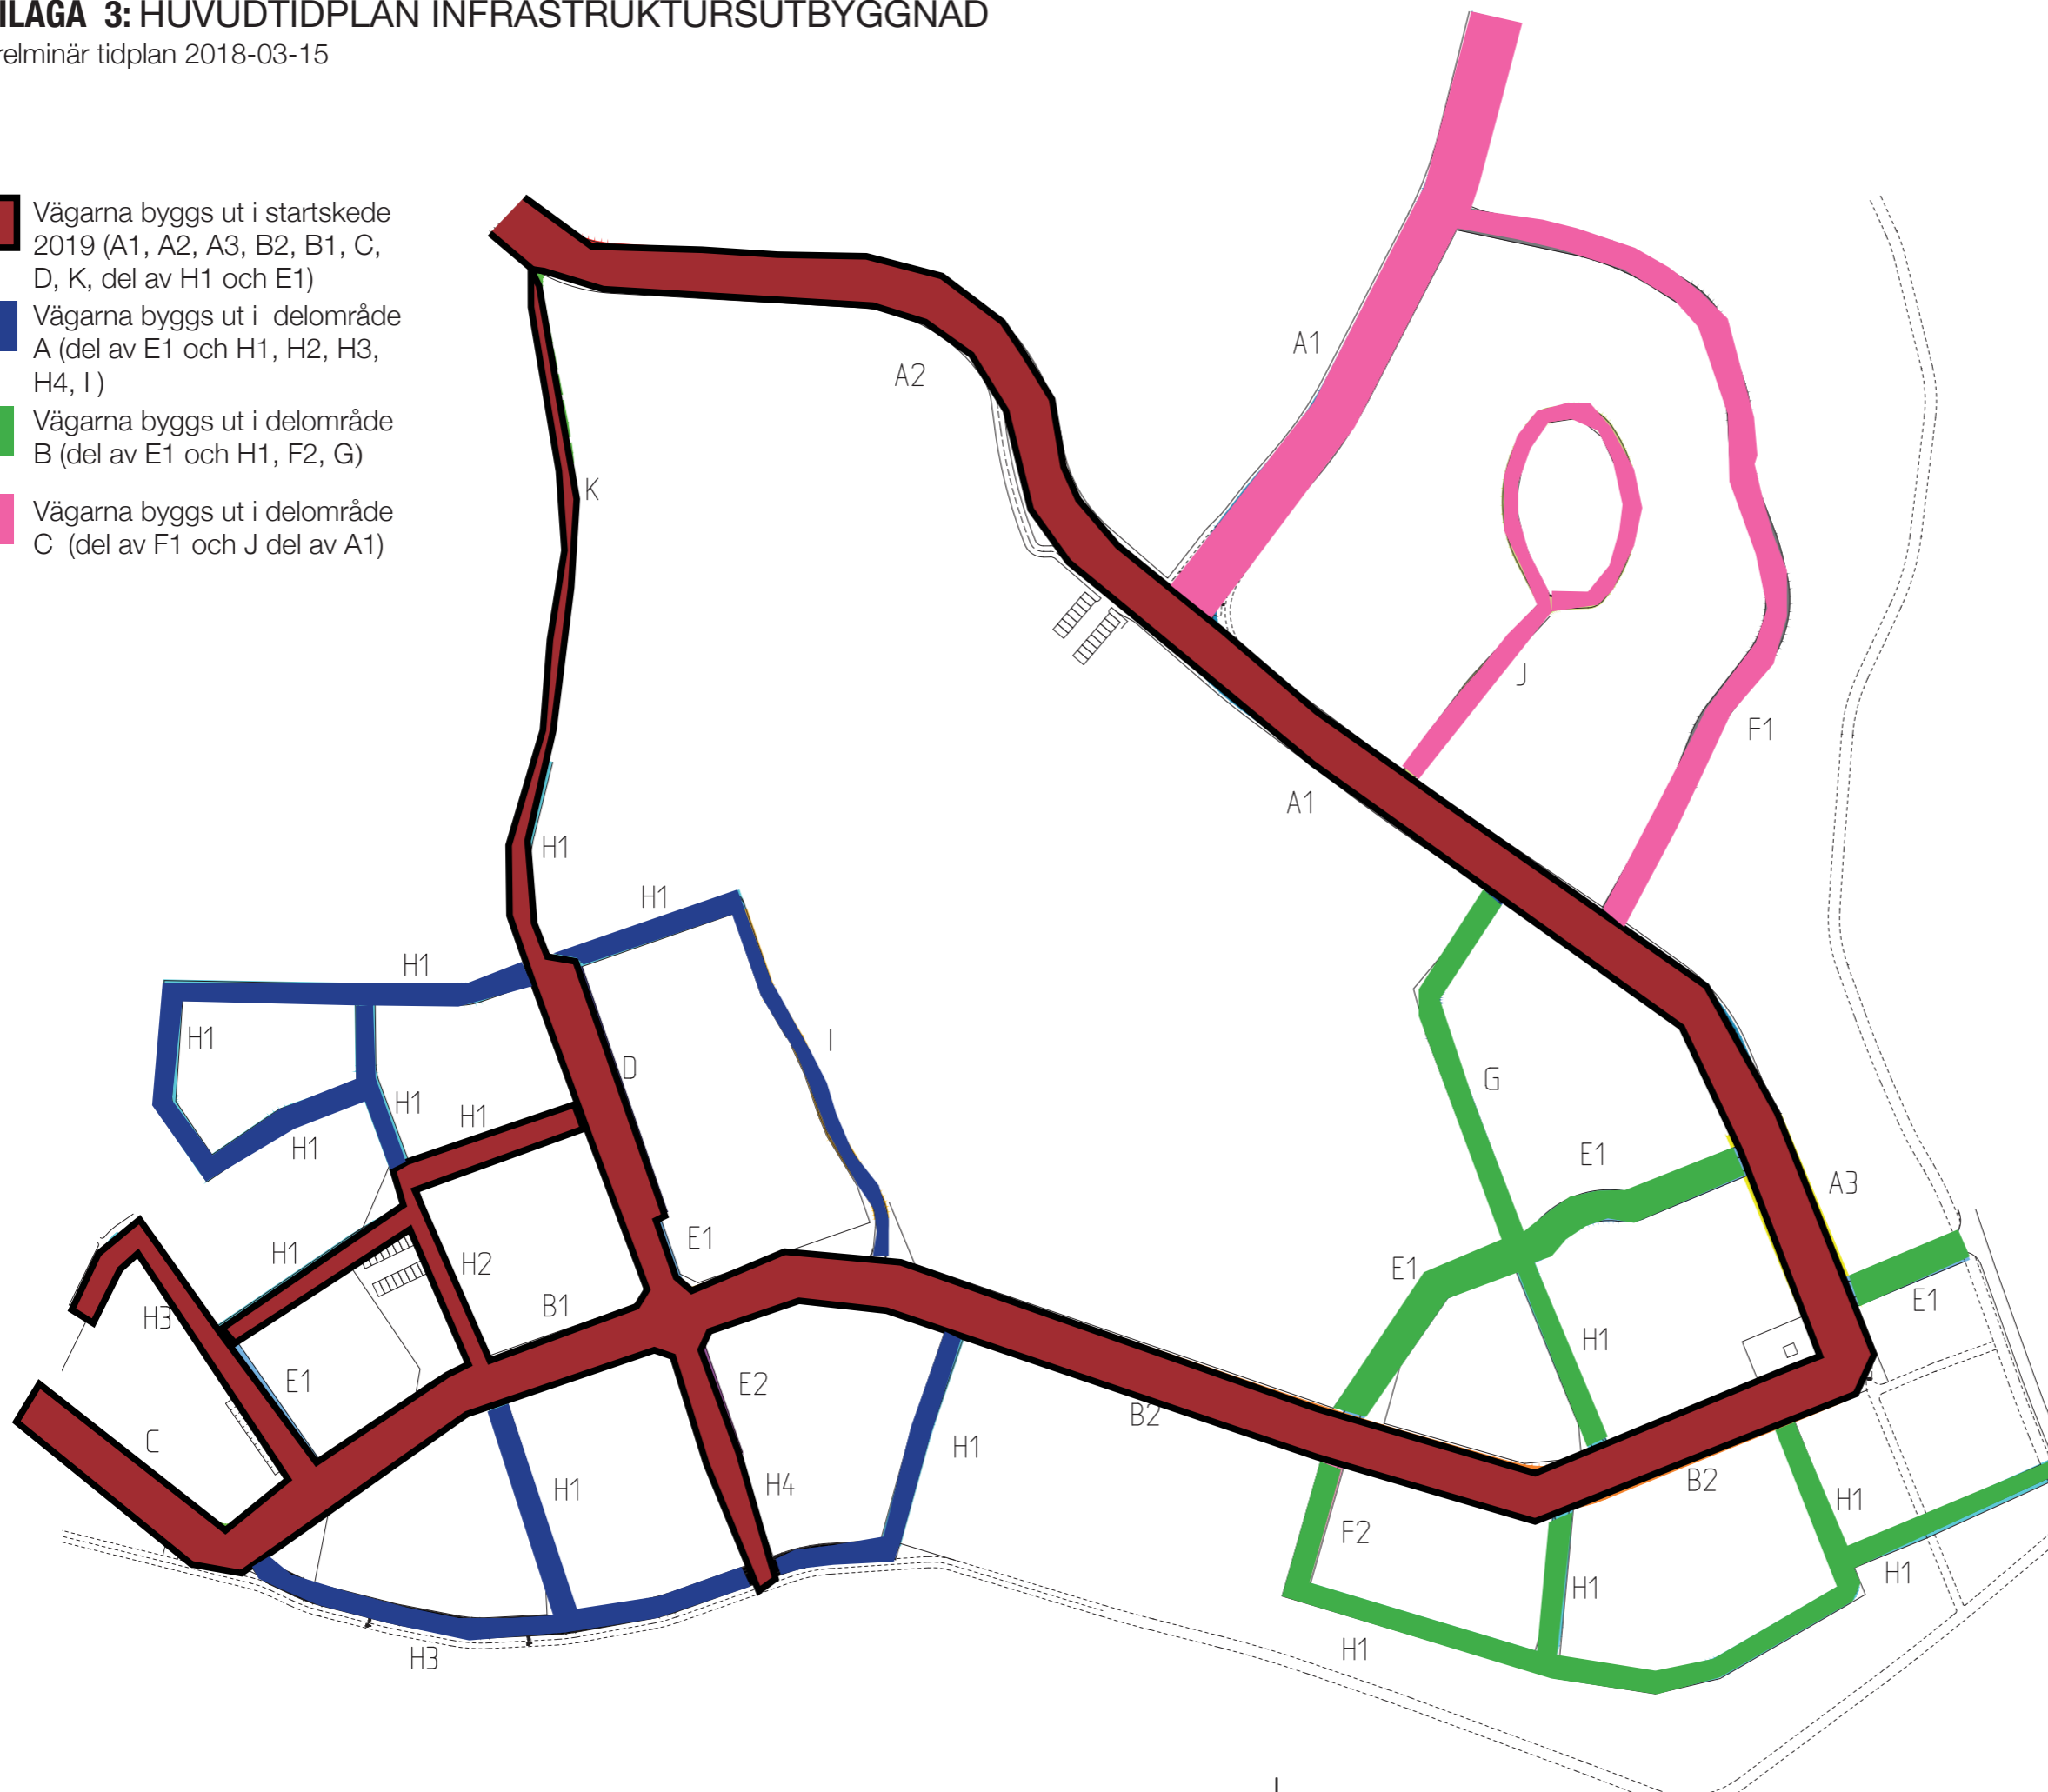

TECKENFÖRKLARING

- A1 = 9360 m²
- A2 = 5250 m²
- A3 = 1600 m²
- B1 = 4000 m²
- B2 = 6000 m²
- C = 1545 m²
- D = 1580 m²
- E1 = 3320 m²
- E2 = 500 m²
- F1 = 2820 m²
- F2 = 450 m²
- G = 940 m²
- H1 = 9550 m²
- H2 = 370 m²
- H3 = 2690 m²
- H4 = 270 m²
- I = 790 m²
- J = 1560 m²
- K = 630 m²

BET	ANT	ÄNDRINGEN AVSER	DATUM	SIGN
FÖRPROJEKTERING				
Propellervägen 4A 183 62 TÄBY Telefon 08-7325800 www.marktema.se				
UPPDRAG NR 11055	RITAD AV / KONSTR AV MA /	UPPDRAGSLEDARE JF		
DATUM 2017-12-14	ANSVARIG EW			
ÖSTERÅKERS KOMMUN NÄSÄNGEN GATUTYPER ÖVERSIKT				
SKALA A3:	NUMMER	BET		

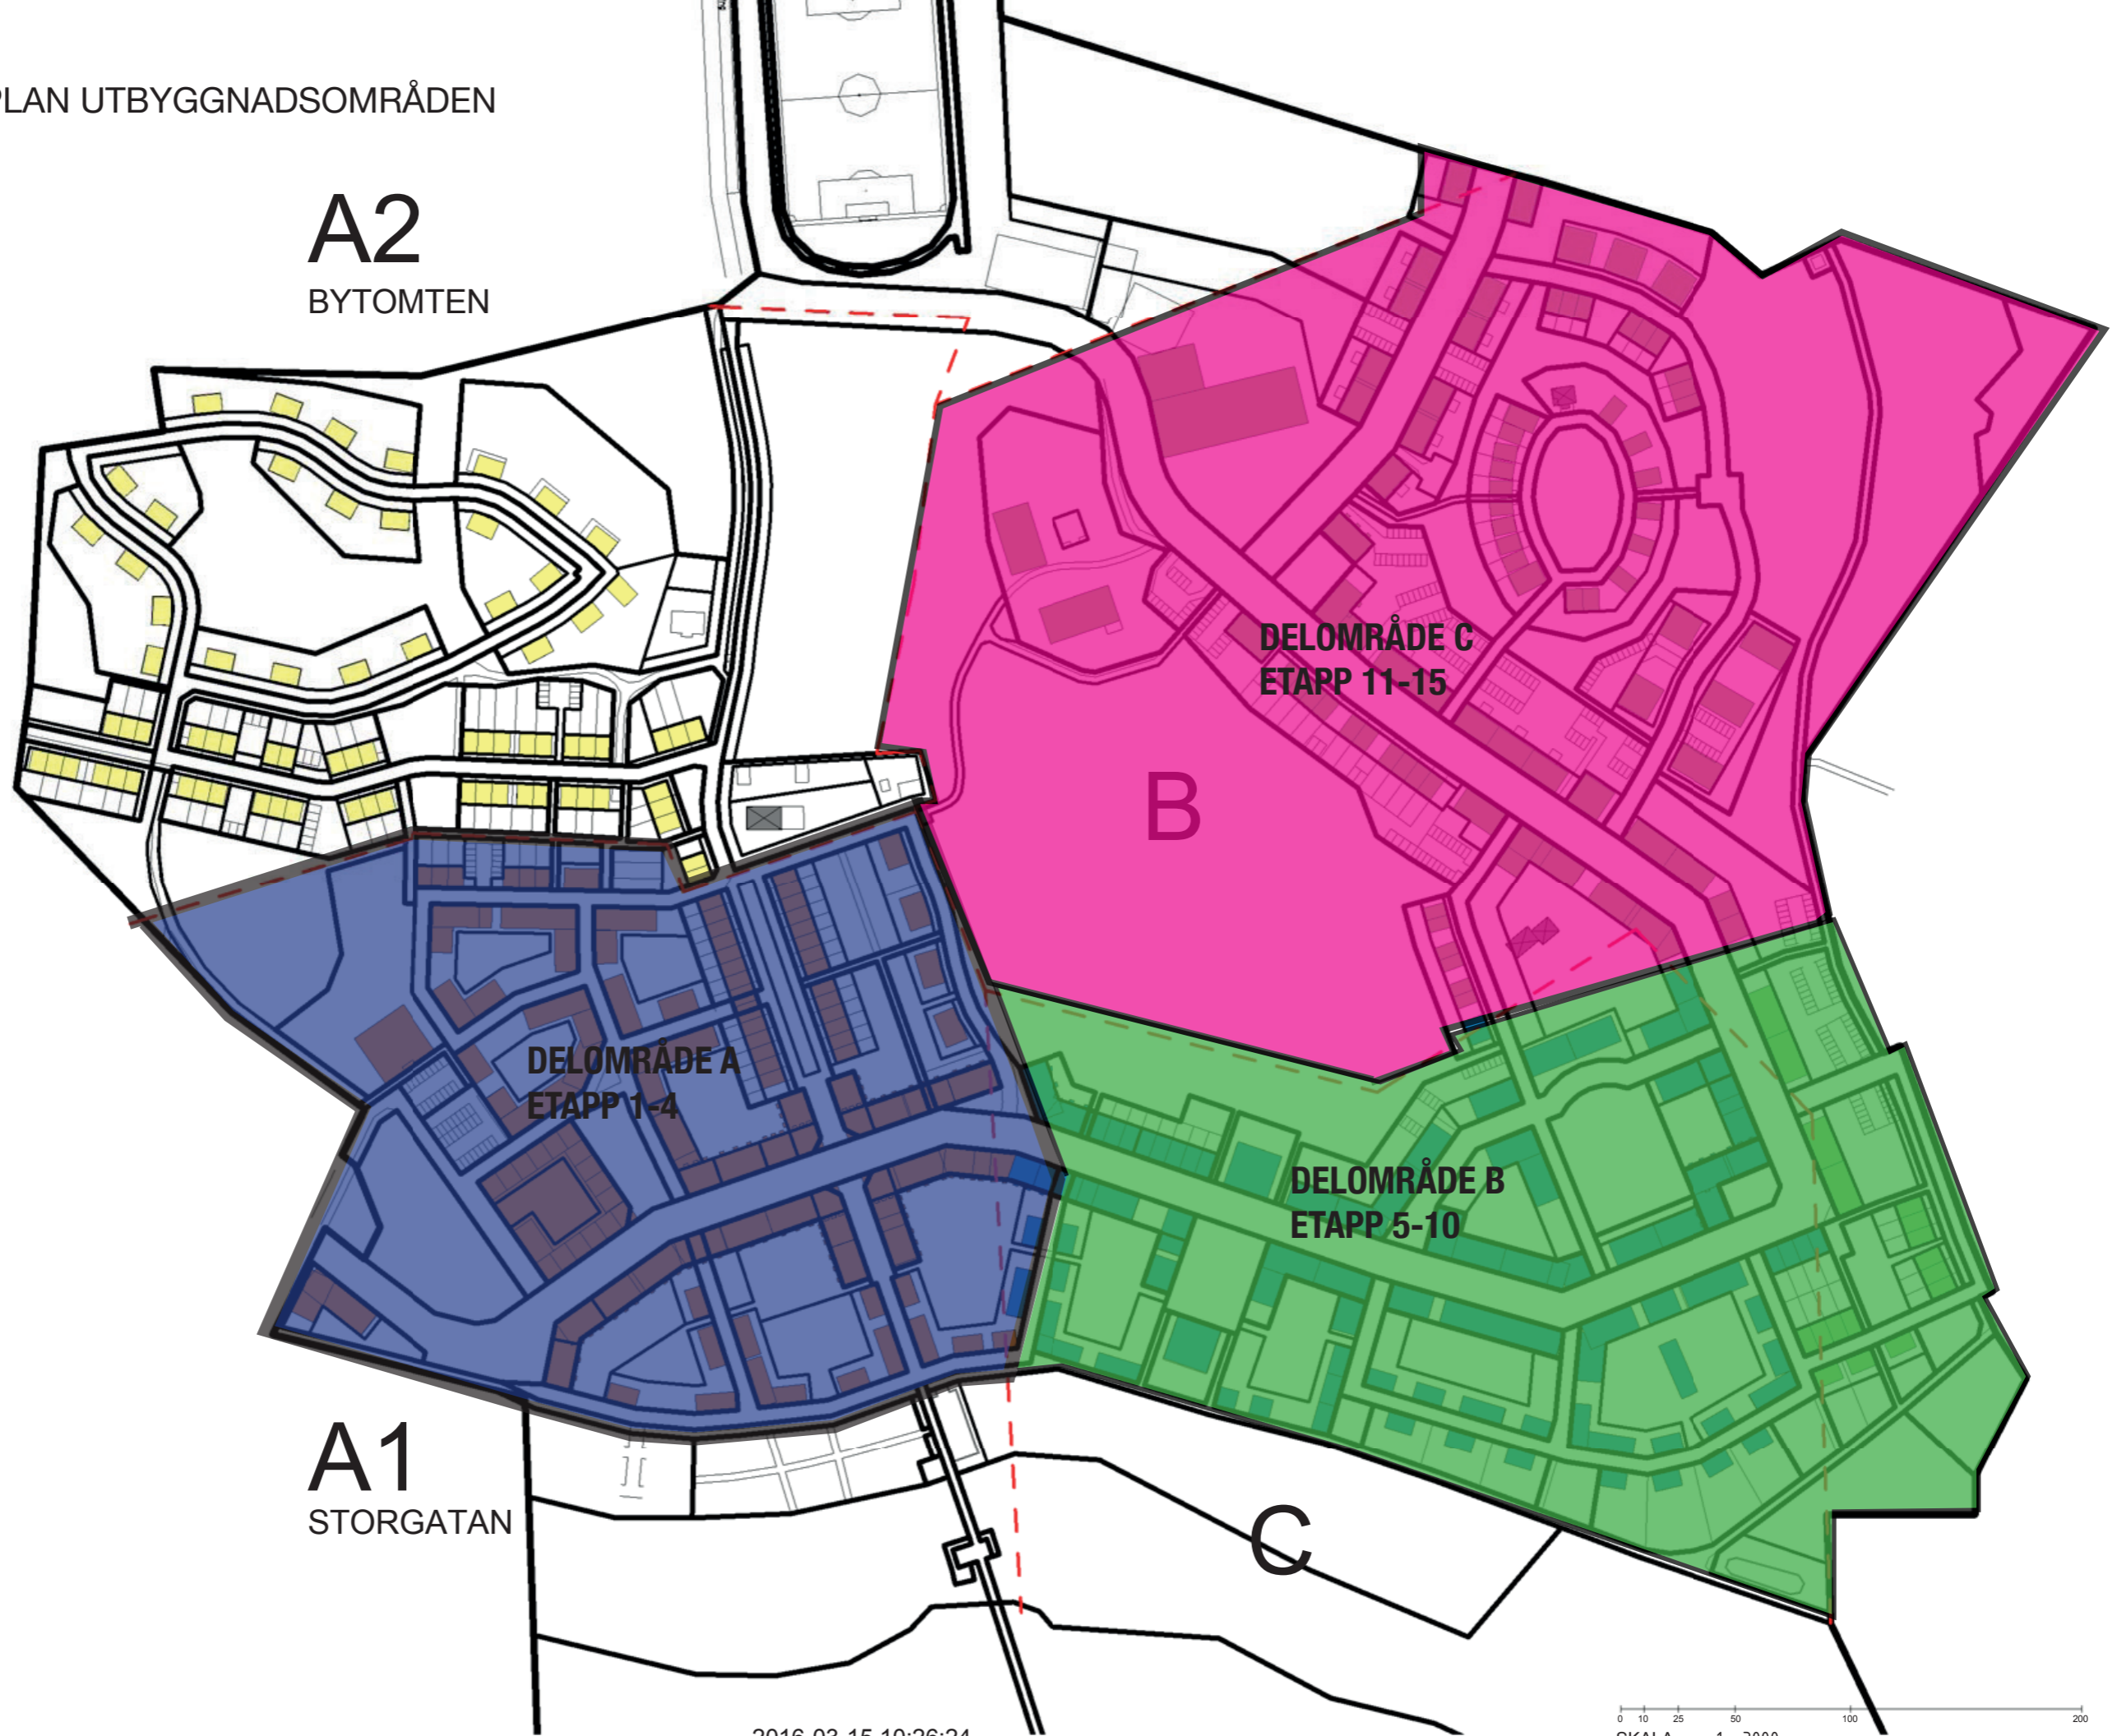

2016-03-15 10:26:24

0 10 25 50 100 200
SKALA 1 : 3000

RITNINGS NR A001

