

PLAU § 7:4

Dnr. KS 2015/0310-251

Överlåtelse samt ändring av exploateringsavtal för Runö Gårds Södra och Brofästet

Planarbetsutskottets förslag

Kommunstyrelsen föreslår Kommunfullmäktige besluta

Godkänna överlåtelse av exploateringsavtalet för Runö Gårds södra och Brofästet, beslutat av KF 2007-12-17, § 160, med ändringar i tillägg till exploateringsavtalet i enlighet med tjänsteutlåtande daterat 2015-09-15.

Sammanfattning

Kommunfullmäktige beslutade 2007-12-17, § 160, om antagande av detaljplan samt godkännande av exploateringsavtal för Runö Gårds Södra och Brofästet. Nuvarande exploatör Skanska vill försälja området till en ny exploatör. Innan försäljning genomförs vill Skanska att kommunen godkänner överlåtelsen av exploateringsavtalet.

Beslutsunderlag

Samhällsbyggnadsförvaltningens tjänsteutlåtande daterat 2015-09-15.

Förslag till beslut

Michaela Fletcher (M) yrkar bifall till Samhällsbyggnadsförvaltningens beslutsförslag innebärande att godkänna överlåtelse av exploateringsavtalet för Runö Gårds södra och Brofästet, beslutar av KF 2007-12-17, § 160, med ändringar i tillägg till exploateringsavtalet i enlighet med tjänsteutlåtande daterat 2015-09-15.

Propositionsordning

Ordföranden frågar om planarbetsutskottet beslutar enligt Michaela Fletchers (M) yrkande och finner att så är fallet.

Expedieras

- Samhällsbyggnadsförvaltningen

Tjänsteutlåtande

Samhällsbyggnadsförvaltningen

Fredrik Nestor

Datum 2015-09-15

Dnr KS 2015/0310-251

Till Kommunstyrelsen

Överlåtelse samt ändring av exploateringsavtal för Runö Gårds Södra och Brofästet

Beslutsförslag

Kommunstyrelsens planarbetsutskott föreslår Kommunstyrelsen föreslå Kommunfullmäktige besluta

Godkänna överlåtelse av exploateringsavtalet för Runö Gårds södra och Brofästet, beslutar av KF 2007-12-17, § 160, med ändringar i tillägg till exploateringsavtalet i enlighet med tjänsteutlåtande daterat 2015-09-15.

Bakgrund

Kommunfullmäktige beslutade 2007-12-17, § 160, om antagande av detaljplan samt godkännande av exploateringsavtal för Runö Gårds Södra och Brofästet.

Nuvarande exploatör Skanska vill försälja området till en ny exploatör. Innan försäljning genomförs vill Skanska att kommunen godkänner överlåtelsen av exploateringsavtalet.

Förvaltningens slutsatser

Skanska har åtagande att bekosta och utföra och efter godkänd slutbesiktning överlämna en GC väg samt utföra justeringsarbeten samt en vändplan på Runvägen. Då åtagandet gäller kommunala anläggningar föreslår förvaltningen att exploateringsavtalet ändras så att kommunen utför och exploatören bekostar anläggandet av de allmänna anläggningarna.

Bilagor

1. Exploateringsavtal 2007-11-05
2. Tillägg till exploateringsavtalet



Kent Gullberg

Samhällsbyggnadschef



Fredrik Nestor

Exploateringschef

EXPLOATERINGSAVTAL

Runö 7:18-19, Runö 7:21 och Runö S:4

Fastighets AB LE Lundberg
Skanska Mark och Exploatering AB *NYA MEM*

2007-11-05

Bilagor:

- Bilaga A Detaljplan med gräns för exploateringsområdet
- Bilaga B Ansökan och överenskommelse om fastighetsreglering
- Bilaga C Illustrationsplan
- Bilaga D VA-plan
- Bilaga E Detaljplanebeskrivning

EXPLOATERINGSAVTAL

Mellan Österåkers kommun, nedan kallad kommunen, Österåkersvatten AB och ägaren till fastigheterna Runö 7:18-19, Runö 7:21 och Runö s:4, Fastighets AB LE Lundberg, 556049-0483 och Skanska Mark och Exploatering AB, ~~556060-3269~~ ⁵⁵⁶¹¹³⁻⁷⁰⁰⁶, nedan gemensamt kallade exploatören, har träffats följande avtal om exploatering av område ingående i detaljplan för Kv Runö Gårds södra och Brofästet. Området, nedan kallat exploateringsområdet, har på bilaga A markerats med röd begränsningslinje.

§ 1. Ansvar enligt detta avtal

För innehållet i detta avtal ansvarar exploatören och kommunen. Österåkersvatten AB:s ansvar begränsas till de delar som berör VA, § 2, § 5 och §§ 7-12.

§ 2. Förutsättningar, giltighet

Parterna förutsätter att kommunfullmäktige genom beslut som vinner laga kraft antar detaljplan för exploateringsområdet i huvudsaklig överensstämmelse med förslaget samt att Österåkersvatten AB godkänner exploateringsavtalet i tillämpliga delar.

§ 3. Mark

- a) Exploatören överlåter till kommunen den del av exploateringsområdet som enligt detaljplanen utlagts som allmän plats (park). Övriga villkor för marköverlåtelsen framgår av härjämte upprättad ansökan och överenskommelse om fastighetsreglering, bilaga B.
- b) Kommunen överlåter till exploatören de områden som enligt detaljplanen utlagts som kvartersmark för bostadsändmål. Övriga villkor för marköverlåtelsen framgår av bifogad ansökan och överenskommelse om fastighetsreglering, bilaga B.

§ 4. Genomförande, fastighetsbildning

Senast inom en månad efter det att detta avtal träffats skall exploatören och kommunen föranstalta om sådana fastighetsbildningsåtgärder som erfordras för genomförande av marköverlåtelser enligt § 3 samt ombesörja att penninginteckning eller annan särskild rätt ej besväras de överlättna områdena.

Exploatören bekostar samtliga fastighetsbildningsåtgärder och anläggningsförrättningar som erfordras för exploaterings genomförande.

§ 5. Ledningsrätt m m

Exploatören upplåter till förmån för Österåkersvatten AB ledningsrätt avseende rätt att utan ersättning i mån av behov för all framtid bibehålla ledningar och tillhörande anordningar för VA, ävensom utföra erforderliga inspektioner och reparations- eller ombyggnadsarbeten å desamma. Restriktioner skall införas mot uppfyllnader, trädplantering eller fasta anläggningar som kan försvåra eller fördyra framtida drift och underhåll. Ledningsrätten skall, i den mån Österåkersvatten AB inte medgiver annat, ha bästa förmånsrätt i de fastigheter som berörs.

För skada, som vållas vid tillsyn och reparation eller omläggning av anläggningar, skall Österåkersvatten AB lämna ersättning.

§ 6. Elförsörjning

Vid exploateringsanslutning till eldistributionsnätet skall exploatören följa E.on Sverige AB:s anvisningar. Belysning av kvartermark utförs och bekostas av exploatören, varvid samråd skall ske med nätägaren.

Om inom exploateringsområdet befintliga elledningar behöver ändras eller flyttas förbinder sig exploatören att bekosta erforderliga arbeten.

§ 7. Allmänna och gemensamma anläggningar

Exploatören förbinder sig att ombesörja och bekosta samtliga allmänna och gemensamma anläggningar inom exploateringsområdet som erfordras för detaljplanens genomförande och efter godkänd slutbesiktning överlämna sådan anläggning till berörd huvudman.

Exploatören skall härvid utföra och bekosta

- a) gång- och cykelväg (bredd 3,0 m) utmed väg 276 enligt bilaga C
- b) vändplan och gångbana jämte justeringsarbeten utmed Runvägen enligt bilaga C
- c) samtliga allmänna och gemensamma vatten- och avloppsanläggningar inom exploateringsområdet enligt bifogad VA-plan, bilaga D
- d) brandvattenförsörjning enligt brandförsvarets anvisningar VAV P 38,

Exploatören skall vidare enligt Österåkersvatten AB:s anvisningar ansluta VA-ledningar till befintligt allmänt VA-nät.

Arbetena skall utföras i enlighet med kommunens Tekniska handbok samt senaste utgåva av Anläggnings-AMA och enligt vid upphandlingstillfället gällande standardbeskrivning för VA. Arbetshandlingar för VA-arbetena skall skriftligen godkännas av Österåkersvatten AB innan arbetena påbörjas. Vid upprättande av arbetshandlingar skall skälig hänsyn tas till framtida drifts-, underhålls- och förnyelsekostnader.

Efter godkänd slutbesiktning överlämnas VA-anläggningen i berörda delar enligt bilaga D till Österåkersvatten AB.

Exploatören utför och bekostar övriga gemensamma anläggningar på kvartermark enligt intentioner i detaljplanebeskrivningen (bilaga E) och tillhörande detaljplaneillustration (bilaga C).

Dagvatten skall om möjligt fördröjas lokalt inom exploateringsområdet för vidare avledning mot öppet dike längs väg 276. Exploatören utför och bekostar eventuella geohydrologiska utredningar.


Under hela byggtiden skall exploatören tillse att trafik på angränsande gator och vägar i anslutning till exploateringsområdet kan ske på ett trafiksäkert sätt och att erforderliga skyddsåtgärder vidtas för undvikande av skada på liv och egendom.

Vägnamnskyltar och anvisningstavlor skall utformas i samråd med kommunen.

§ 8. Avgifter och betalningsföreskrifter

Exploatören skall till kommunen erlagga följande ersättningar:

- a) Ersättning för formell detaljplanhantering om 280 000 kronor
- b) Ersättning om 280 000 kronor utgörande bidrag till kommunens administrationskostnader (exploateringsteknik, planläggning, kontroll) och kostnader för externa exploateringsanläggningar.

Ersättningar enligt a) och b) förfaller till betalning ~~och~~ senast en månad efter det att detaljplan för exploateringsområdet antagits genom beslut som vinner laga kraft. 

Anläggningsavgift för vatten- och avlopp har reglerats i tidigare överenskommelse varför någon ytterligare anläggningsavgift för den i detaljplanen avsedda bebyggelsen inom exploateringsområdet ej är aktuell.

Ovanstående belopp gäller exklusive vid betalningstillfället gällande mervärdesskatt.

§ 9. Befintliga anläggningar & vegetation

Innan anläggningsarbetena påbörjas skall VA-ledningar, fjärrvärmeledningar, elledningar, vägar, gångvägar och allmänna platser, vilka är belägna såväl innanför som utanför exploateringsområdet men ändå berörs av exploateringsarbetena eller transporter till exploateringsområdet, genom exploatören försorg skadebesiktigas, varvid representanter för kommunen, Österåkersvatten AB, E.ON Sverige AB skall närvara. I samband med slutbesiktning skall tidigare skadebesiktigade anläggningar besiktigas. Skador eller slitage på vägar eller andra anläggningar, vilka kan hänföras till exploateringen genomförande, skall åtgärdas och bekostas av exploatören.

Befintliga VA-ledningar skall vara i drift och vara tillgängliga.

Träd inom exploateringsområdet får ej fällas utan föregående samråd med kommunens enhet för exploatering, teknik & mät.

§ 10. Kontroll och garantiansvar m.m.

Exploatören ikläder sig garanti för de i § 7 avtalade arbetenas kontraktsenliga beskaffenhet under en tid av två år, räknat från den dag, som anges i utlåtande över slutbesiktning. Under garantitiden framträdande brister och fel skall av exploatören utan dröjsmål avhjälpas enligt ABT 06.

Senast en månad före garantitidens utgång skall exploatören kalla till garantibesiktning.

Exploatören svarar för kostnaderna vad avser besiktningsförrättare för samtliga besiktningar. Beträffande kontrollbesiktning och garantiansvar gäller i övrigt vad som föreskrives därom i ABT 06.

§ 11. Påföljd vid bristande utförande

Om exploatören inte rätteligen fullgör de åtaganden som det åligger honom att utföra enligt § 7, äger Österåkersvatten AB efter skriftlig anmälan utföra vad som brister, varvid exploatören blir skyldig att bestrida kostnaderna härför.

§ 12. Säkerhet

För rätta fullgörandet av exploatörens skyldigheter enligt detta avtal skall exploatören ställa säkerhet till ett belopp av 500.000 kronor i form av bankgaranti, kreditförsäkring eller annan säkerhet som kan godtas av kommunen.

§ 13. Lärlingsplatser

Exploatören förbinder sig att medverka till att lärlingsplatser bereds inom exploateringsområdet i omfattning enligt överenskommelse med gymnasieskolan och länsarbetsnämnden.

§ 14. Överlåtelse


Detta avtal får inte av exploatören utan kommunens skriftliga medgivande överlåtas på annan.

 Detta avtal har upprättats i tre likalydande exemplar varav parterna tagit var sitt.

2011-03-03
 Åkersberga 2007-
 ÖSTERÅKERS KOMMUN




Michael Pärson
 Kommunstyrelsens ordförande

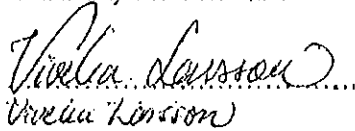


Viveca Larsson

2011-05-27
 Åkersberga 2007-
 ÖSTERÅKERSVATTEN AB

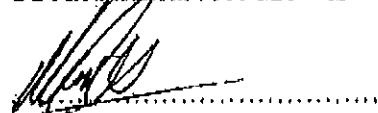


Mikael Medelberg
 Verkställande direktör

Stockholm 2007- 11 - 14
 FASTIGHETS AB LE LUNDBERG

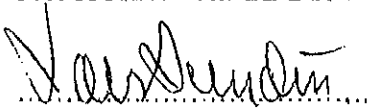

Lars Lundin

Bevittnas:

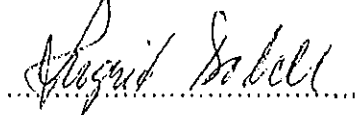

Solna 2007- 11 - 15
 SKANSKA MARK OCH EXPLOATERING AB



Bevittningsman

Bevittnas:

Detaljplan för

RUNÖ GÅRDS SÖDRA och BROFÄSTET

(Runö 7:18, 7:19 m.fl.) i Åkersberga

Österåkers kommun, Stockholms län

Upprättad den 27 juni 2007 på Stadsarkitektkontoret i Åkersberga




LARS BARREFELT
Stadsbyggnadschef




HENRIK DRÖTTE
Pjälschef


| | | | |
|---------------|---------------|--------------|--|
| Övervakare | Henrik Drötte | Legitimation | |
| Bevakningsman | BN | | |

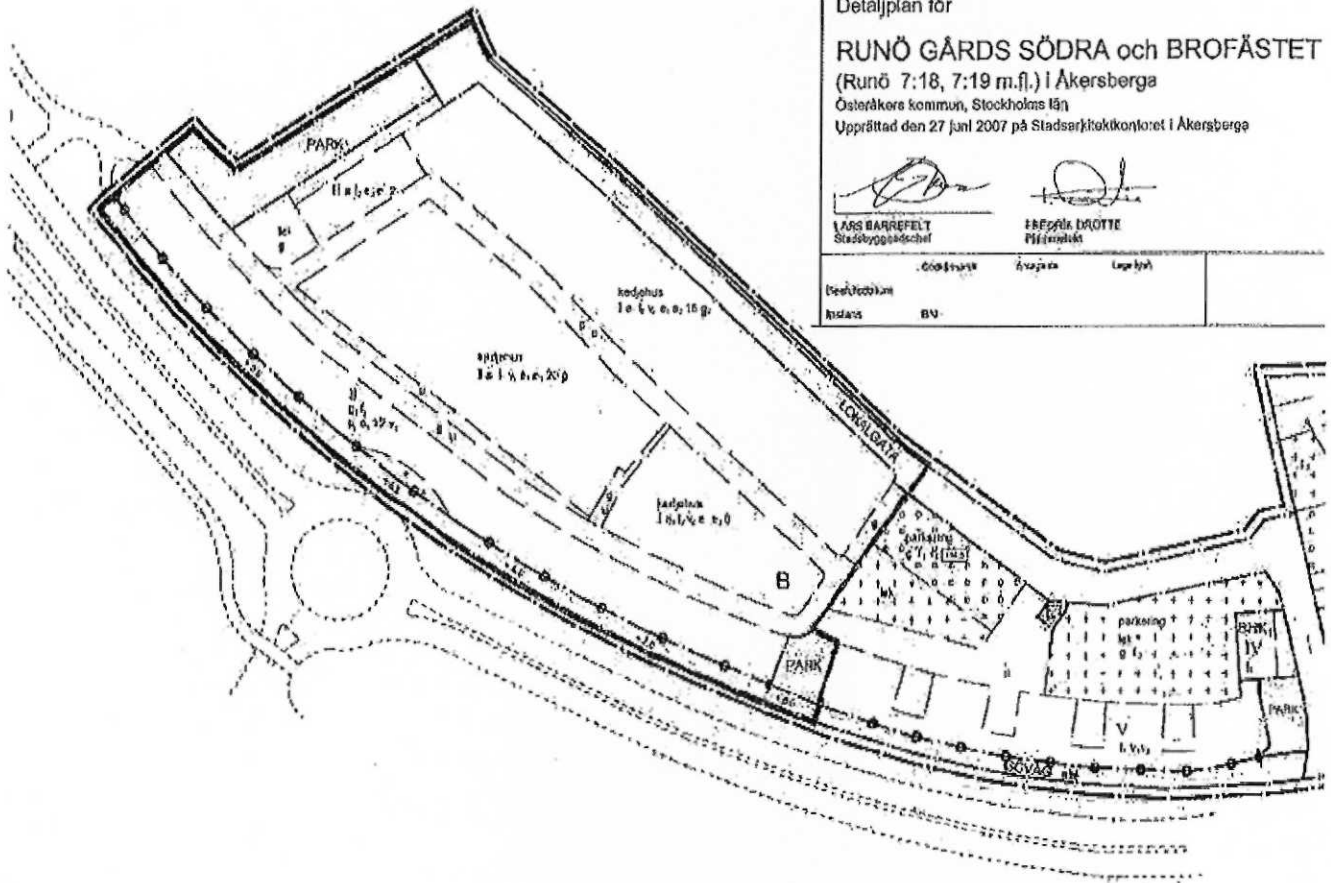

PLANKARTA

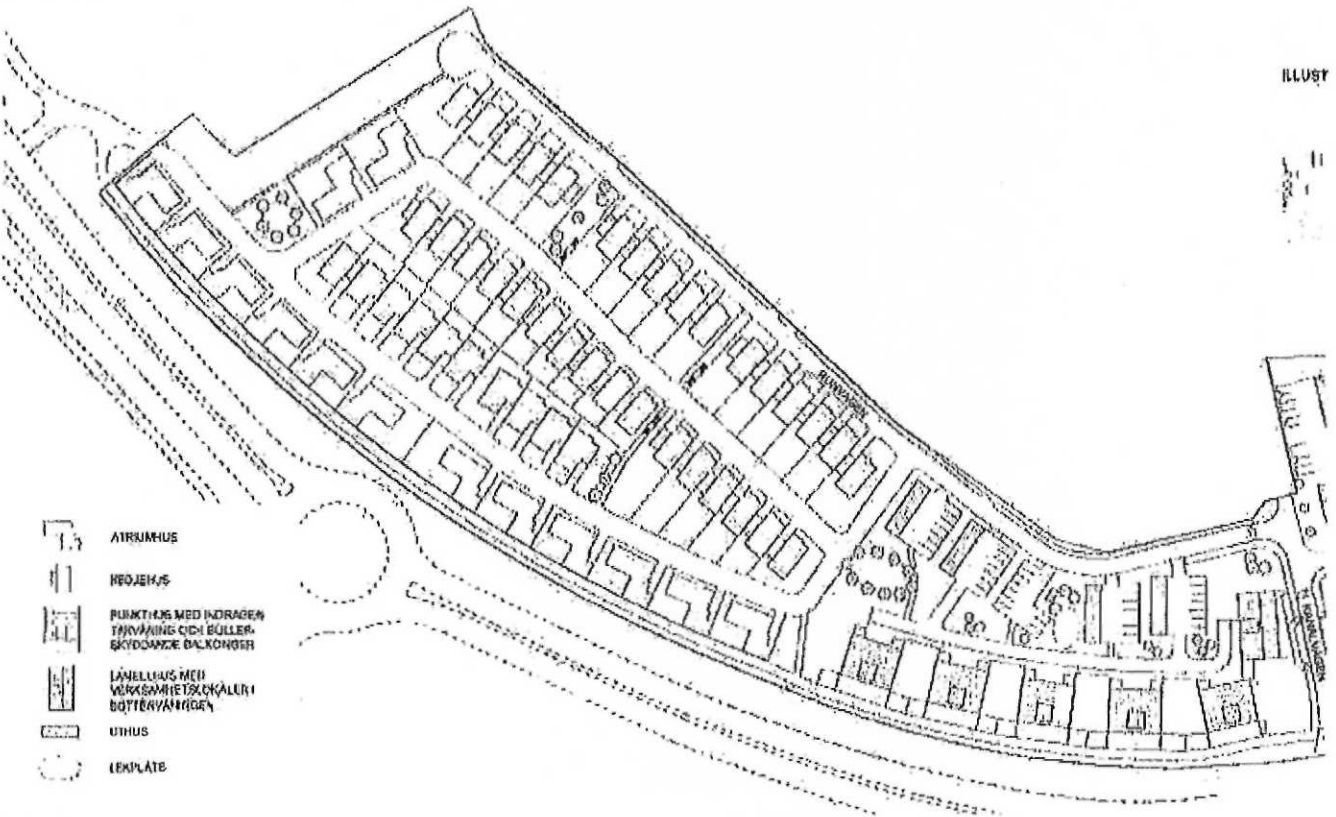

ILLUSTRATIONSPLAN

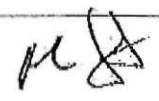

Ansökan och överenskommelse om fastighetsreglering

Parter: Österåkers kommun (org.nr 212000-2890), 184 86 Åkersberga, nedan kallad kommunen.

I.E Lundberg AB, 556049-0483 såsom lagfaren ägare till fastigheterna Runö 7:18-19 och 7:21 samt delägare i Runö S:4 Österåkers kommun, nedan kallad exploatören.


PEAB Bostad AB, 556327-5161 såsom delägare i fastigheten Runö S:4

Parterna överenskommer härigenom om följande:


1. Ett område om ca 36 kvadratmeter av fastigheten Runö 7:18 som enligt förslag till detaljplan för Runö Gård Södra och Brofästet utlagts som mark för gata överförs till fastigheten Runö 7:108.
2. Ett område om ca 896 kvadratmeter av fastigheten Runö S:4 som enligt ovan nämnda förslag till detaljplan utlagts som allmän plats (gång- och cykelväg) överförs till fastigheten Runö 7:108. Områden enligt punkt 1 och 2 har på bifogad karta markerats med röd färg.
3. Två områden om tillsammans ca 1 364 kvadratmeter av fastigheten Runö 7:108 som enligt detaljplanen utlagts som kvartersmark för bostäder och som på bifogad karta markerats med grön färg överförs till lämplig av exploatören ägd fastighet.
4. Ett område om ca 795 kvadratmeter av Runö S:4 överförs till lämplig av PEAB Bostad AB ägd fastighet. Området har på bifogad karta markerats med blå färg.
5. Som ersättning för marköverföringar enligt punkt 1 - 3 ovan orlägger exploatören till Österåkers kommun 190 000 kronor senast på tillträdesdagen. För marköverföring enligt punkt 4 utgår ingen ersättning.
6. Tillträde sker när fastighetsbildningsbeslutet vunnit laga kraft.
7. Förrättningskostnaderna betalas av exploatören.

Denna överenskommelse är upprättad i tre (4) likalydande exemplar av vilka parterna har tagit var sitt och ett (1) exemplar insändes till Lantmäterimyndigheten.

2011-03-03
Åkersberga 2007-
För Österåkers kommun

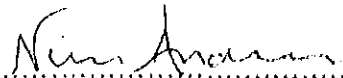
Mikael Åklint Nina Andersson


Stockholm 2007-11-14
I.E Lundberg AB


Lars Lundin


Stockholm 2007-
PEAB Bostad AB

.....
Tomas Andersson


Bilaga B

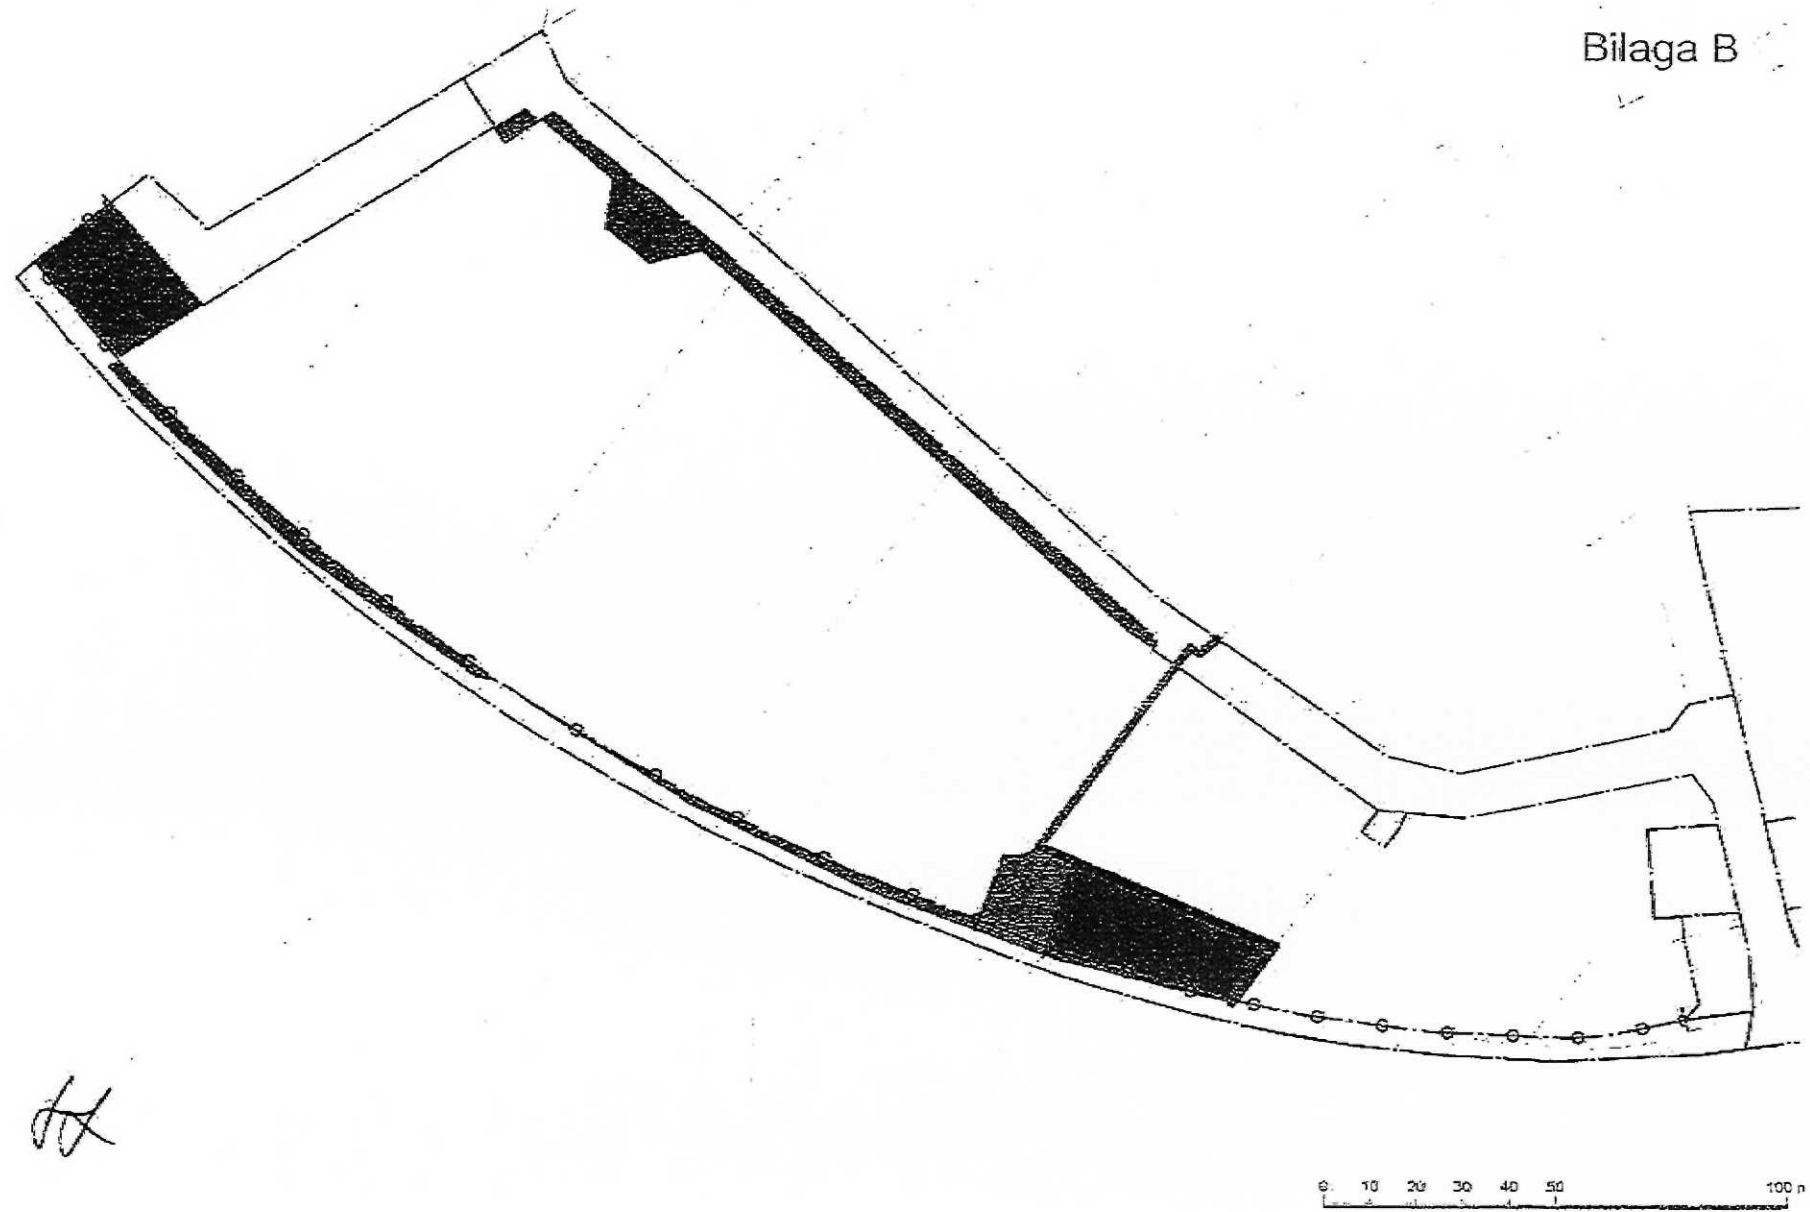


[Handwritten mark]

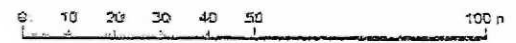

Bilaga C
Utdrag ur illustrationsplan
Allmänna anläggningar en-
ligt § 7, punkt a och b.

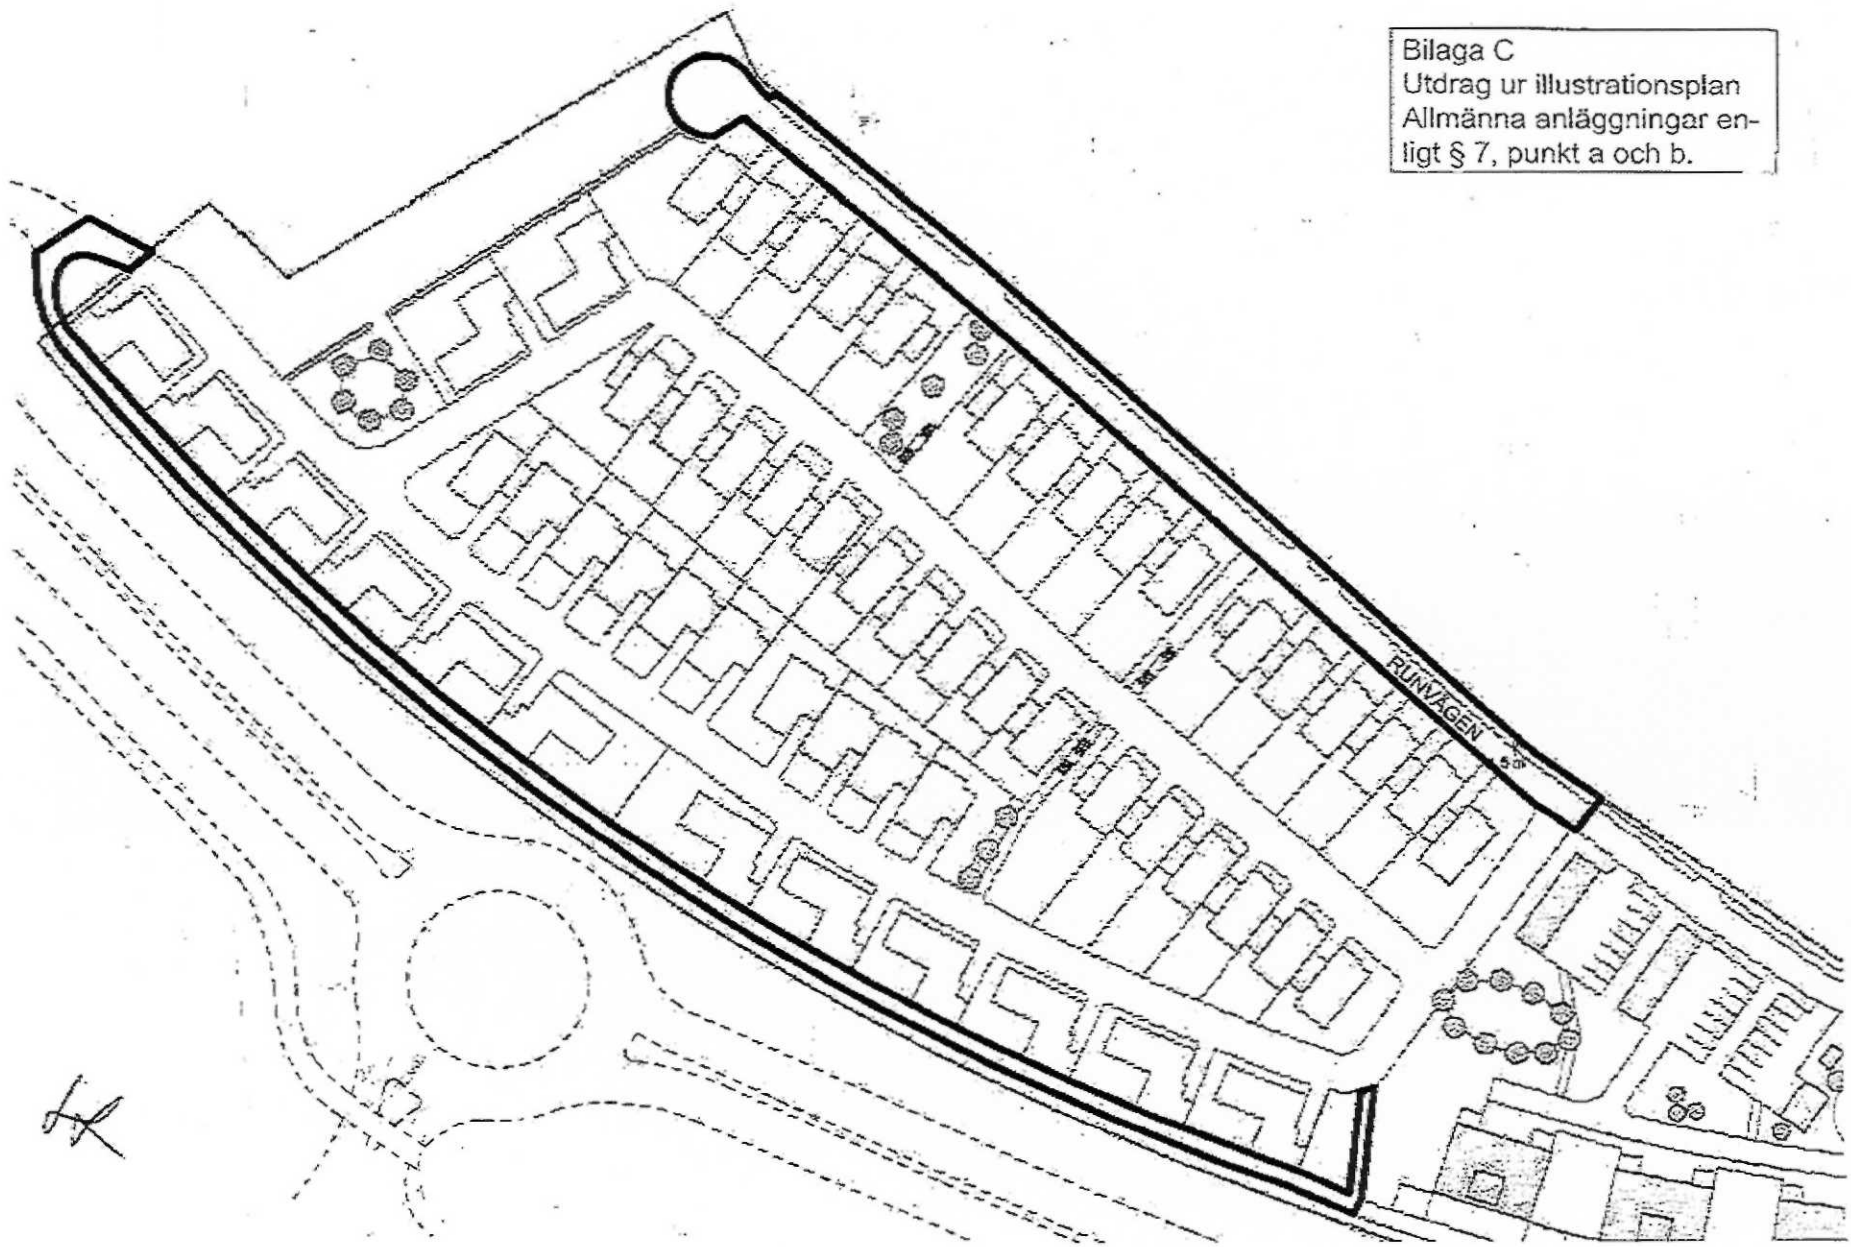

BILAGA C (utdrag)

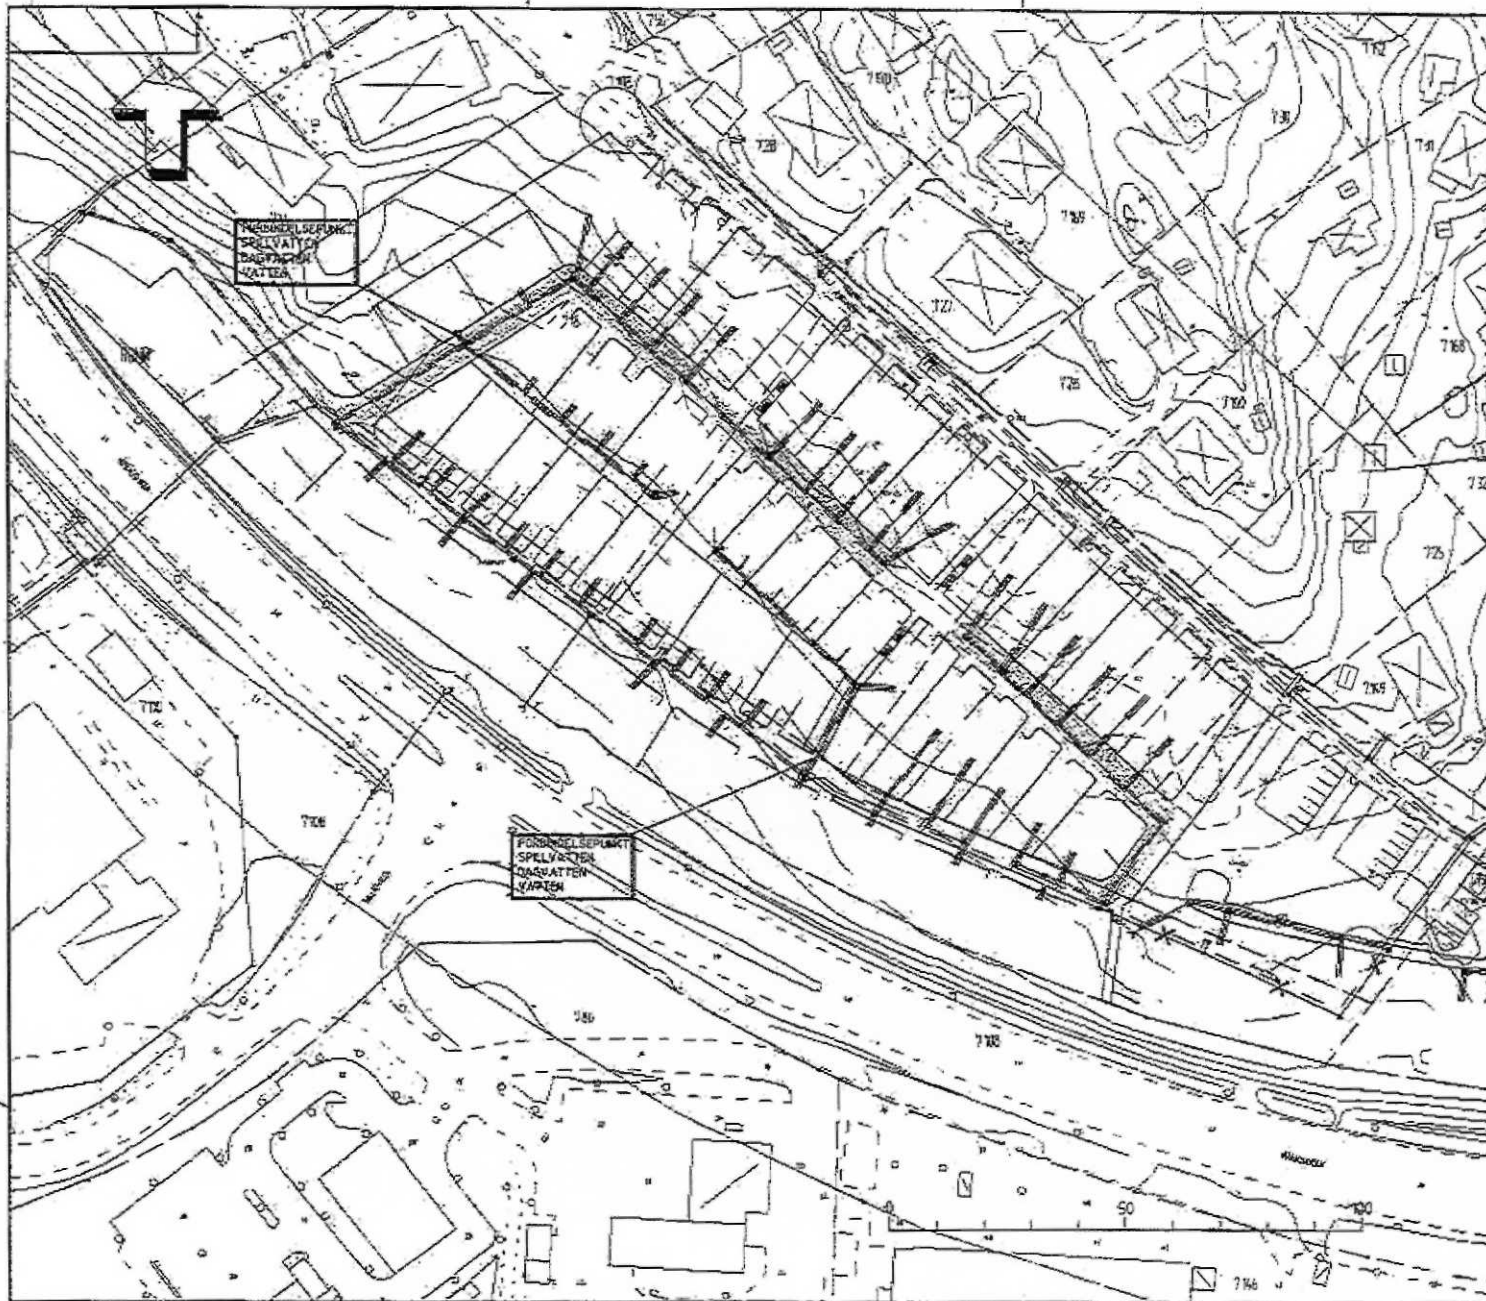

TECKNFÖRKLÄRING

- BERINGT
- VA-LEDNINGAR
- PLANADE LEDNINGAR
- SPILLVATTENLEDNING
- VATTENLEDNING
- DAGVATTENLEDNING

Ledningssträckning markerad med röd färg skall efter godkänd slutbesiktning överlämnas till Österåkersvatten AB

BILAGA ...
 DEL AV RUNÖ GÅRD SÖDRA
 VA-SITUATIONSPLAN
 SKALA 1:1000
 MARKTEMA 2007-10-26 JG

Tillägg till Exploateringsavtal Runö 7:18 - 7:19, Runö 7:21 och Runö S:4

2015-09-15

Tecknat av Fastighet AB LE Lundberg, Skanska Mark och Exploatering Nya hem AB och Österåker kommun 2007-11-05.

Parter:

1. Invict Runö Utveckling AB Org. Nr. 559022-6550, nedan kallad Exploatören
2. Österåker kommun, nedan kallad kommunen.

Bilagor:

1. Detaljplan Runö Gårds södra och brofästet med etappindelning samt åtagande

Exploatören avser att förvärva den mark inom detaljplanen som förnärvarande ägs av Skanska Mark och Exploatering Nya hem AB. Detta tilläggsavtal ersätter kommunens och exploatörens åtagande gentemot varandra gällande § § 7, 10 och 12 i exploateringsavtalet Runö 7:18 - 7:19, Runö 7:21 och Runö S:4 tecknat 2007-11-05 gällande genomförandet av del av detaljplan Runö Gårds södra och brofästet, området market med röd begränsningslinje, bilaga 1. Tilläggsavtalet ersätter inte annan part, t.ex. Roslagsvatten åtagande mot exploatören.

§ 7 Allmänna anläggningar

Kommun skall på exploatörens bekostnad anlägga:

- a) Gång- och cykelväg (bredd 3,0 m) utmed väg 276 enligt bilaga 1, markerat i rött

Utbyggnaden ska samordnas med PEAB och kommunens utbyggnad av angränsande gc - väg. PEAB och kommunen planerar utbyggnaden för GC vägen till 2018.

- b) Vändplan och gångbana jämte justeringsarbeten utmed Runvägen enligt bilaga 1, markerat i blått

Kommunen genomföra projektering, upphandling samt utförande av anläggningarna enligt § 7 a) och b). Vad avser standard och utformning anmärks dock särskilt, att all infrastruktur inom Exploateringsområdet i huvudsak ska projekteras och utföras i enlighet med den standard som varje tidpunkt gällande Österåkers kommuns tekniska handbok.

Kommunen fakturerar exploatören fortlöpande sina kostnader för projektet.

§ 10 Kontroll och garantiansvar

Exploatören har ej något garantiansvar då kommunen genom sin entreprenör anlägger de allmänna anläggningarna

§ 12 Säkerhet

Som säkerhet för utförandet av § 7 a) b) skall exploatören senast vid avtalets undertecknande överlämnat en säkerhet på 1,2 M kr till kommunen.

Säkerheten skall lämnas i form av bankgaranti, kreditförsäkring eller annan säkerhet som godtas av kommunen.

Detta avtal har upprättats i två exemplar varav parterna tagit var sitt

Åkersberga 2015-

Stockholm 2015 -

Österåker kommun

Invict

.....

.....

Kent Gullberg

Förvaltningschef

.....

.....

Fredrik Nestor

Exploateringschef