


## Bilaga I

Intrångskarta

Illustration över preliminärt markintrång

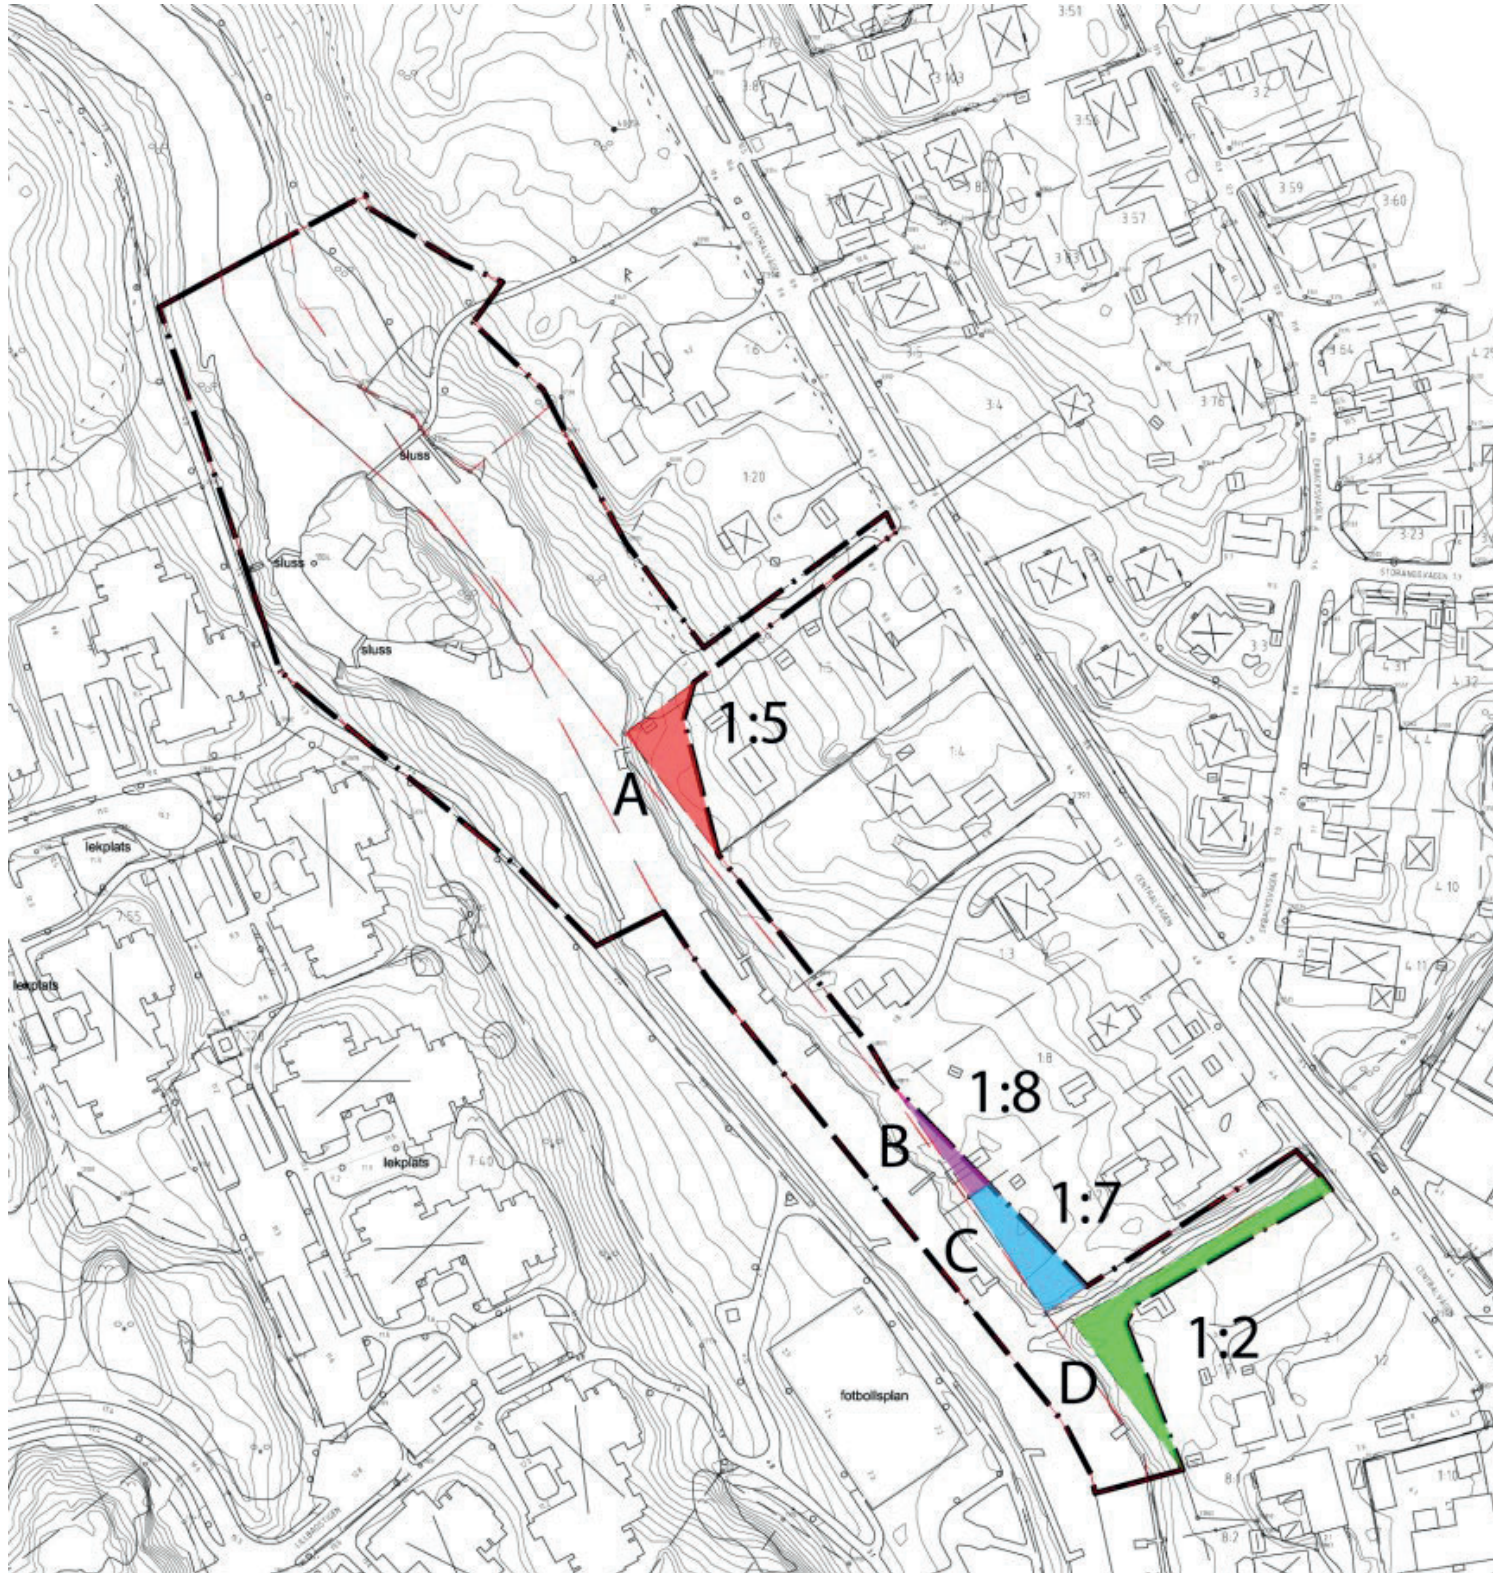

Följande enskilt ägda fastigheter kan beröras av intrång för att säkerställa allmän platsmark med kommunalt huvudmannaskap.

Fastighet	Område som berörs, ca kvm
Ekbacken 1:5	A, 352 kvm
Ekbacken 1:8	B, 101 kvm
Ekbacken 1:7	C, 335 kvm
Ekbacken 1:2	D, 594 kvm