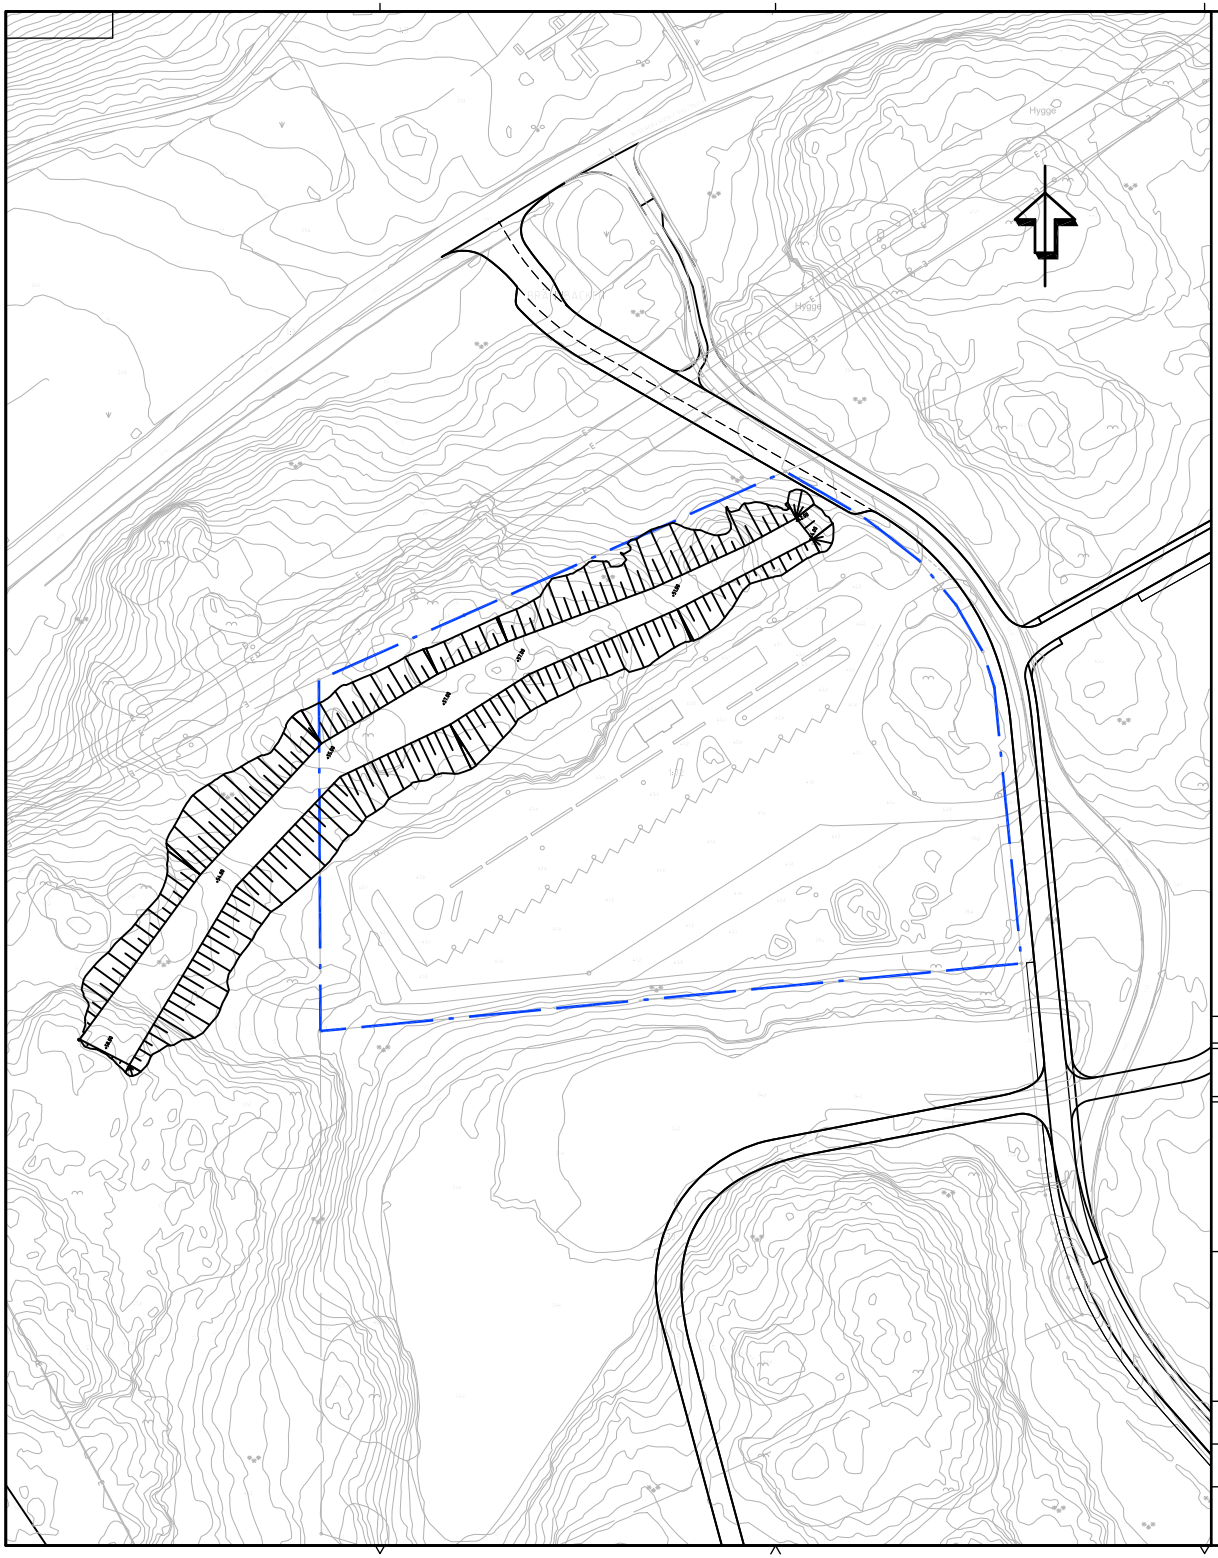

Fastighetsgräns Skeppsbol 1:72

0 20 40 60 80 100 200 m

SKALA 1:2000

REV	ANT	ÄNDRINGEN AVSER	GODKÄND	DATUM

BRÄNNBACKEN
ÖSTERÅKERS KOMMUN

Bilaga till aktieöverlåtelseavtal

mellan Bränbacken Åtevinning och
Österåkers Kommun

Structor

STRUCTOR MARK STOCKHOLM AB
www.structor.se

PLAN

UPPDRAGSANSVARIG	UPPDRAGSNUMMER			
H LUNDIN	3134			
KONSTR	GRANSK	KONSTRUKTIONSNR	FORMAT	SKALA
P. NORDLUND			A3	1:2000
STOCKHOLM	2016-05-12	OBJEKT NR	RITNINGSNR	REV
			Bilaga 11	