


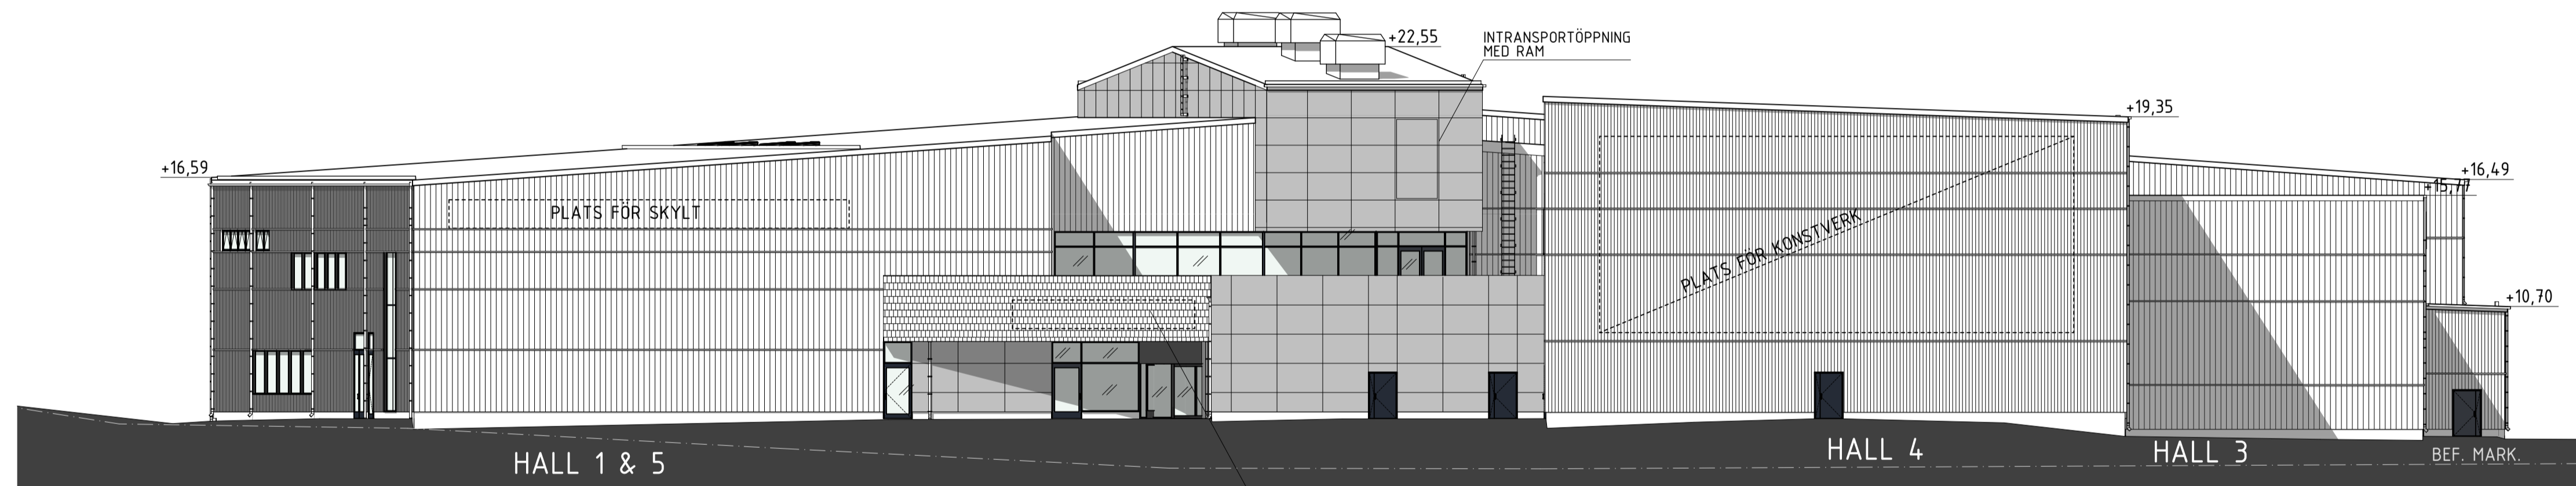


FASAD MOT SYDVÄST



HUVUDENTRÉ



FASAD MOT SYDOST

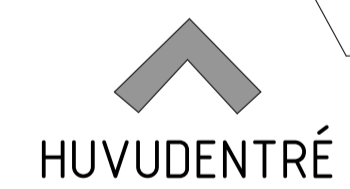


HUVUDENTRÉ

BET	ANT	ÄNDRINGEN AVSER	SKR	DATUM

SYSTEMHANDLING

ÖSTERÅKERS MULTIHALL

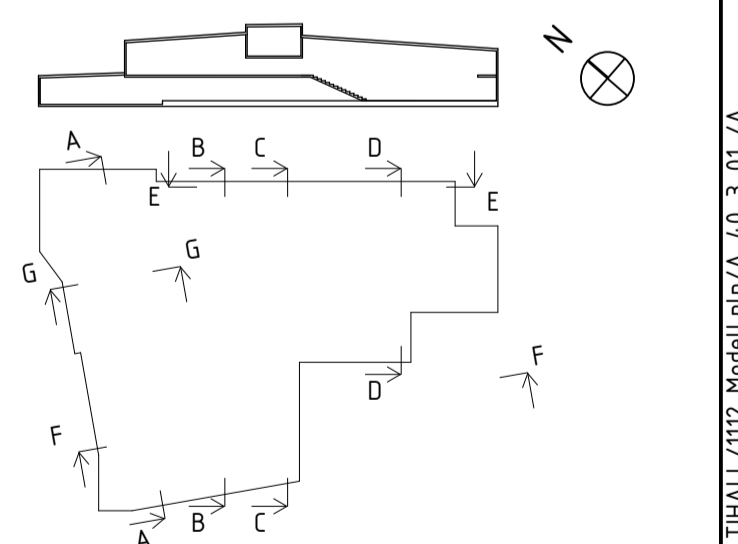


A	METOD ARKITEKTER AB	018-12 09 05
K	TECNORESOLUT AB	08-550 660 20
E	ELECTRO ENGINEERING AB	08-688 28 50
V	SAVTEC AB	08-12 21 60 60
SP	CONVISE STOCKHOLM AB	08-40 02 97 50
R	METATOR VVS KONSULT AB	08-702 32 50
L	TOPIA LANDSKAPSARKITEKTER AB	08-654 33 10

UPPDRAG NR	RITAD/KONSTRUERAD AV	HANDLAGGARE
1112-2	FH, KK, FÖ, AM	KK
DATUM	ANSVARIG	
2020-03-27	STAFFAN KARLSSON	

HUSBY 4:29, ÖSTERÅKER  
 NYBYGGNAD  
 FASAD MOT SYDVÄST, SYDOST,  
 ÖVERSIKT

SKALA 1:200

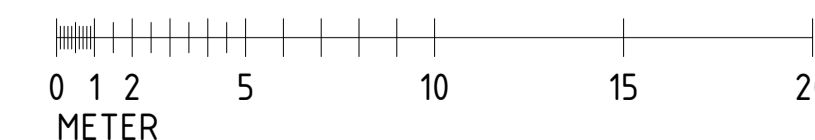

SKALA AT	RITNINGSNUMMER	BET
1:200	A-40-3-01	

XREF:

LAGER:

PLD-2020-03-27 12:02 /ME TOUBINZ1 Local -BIM/CLOUD/ITIZ ÖSTERÅKER MULTIHALL/ITIZ Modellgriv/A-40-3-01 /A