



FÖRKLARING

- Arbetsområdesgränser
- Befintlig markyta
- Slätt
- Vattendrag
- KA Kottar, asfalt
- GA Gångväg, asfalt
- BTG Betongramp enl. k-handling
- BTG1 Betongmarksten, naturgrå, 200x40x70
- BTG2 Betongmarksten, antiraci, 200x40x70
- SM Stenmjöla
- K Yta av kullersten
- M Yta av mäkadam
- BP BPPXXXX
- KS1 Kantsten av granit, SH=12cm
- KS1+0 Kantsten av granit,
- SH=12cm doppas till 0 på en meter
- KS2 Kantsten av granit, SH=12cm med 5cm öppen fog mellan kantstenarna
- KS3 Kantsten av granit, SH=0cm
- Fa Fns. 1 rad storgästen
- Fb Fns. 1 rad storgästen
- F2 Fns. 2 rader storgästen
- F3a Fns. 1 rad BTG2, betongmarksten
- F3b Fns. 1 rad BTG2, betongmarksten
- N Naturmark som sparas
- GR1 Gräsytta. Alternativt användningsmassor
- GR2 Gräsytta. Sudd
- RA1 Trädgrupp
- RA2 Strandhalla
- Belysning ny se E-handling
- Hastisiktet
- Dayvattendamm – Se detaljritning W-511-002

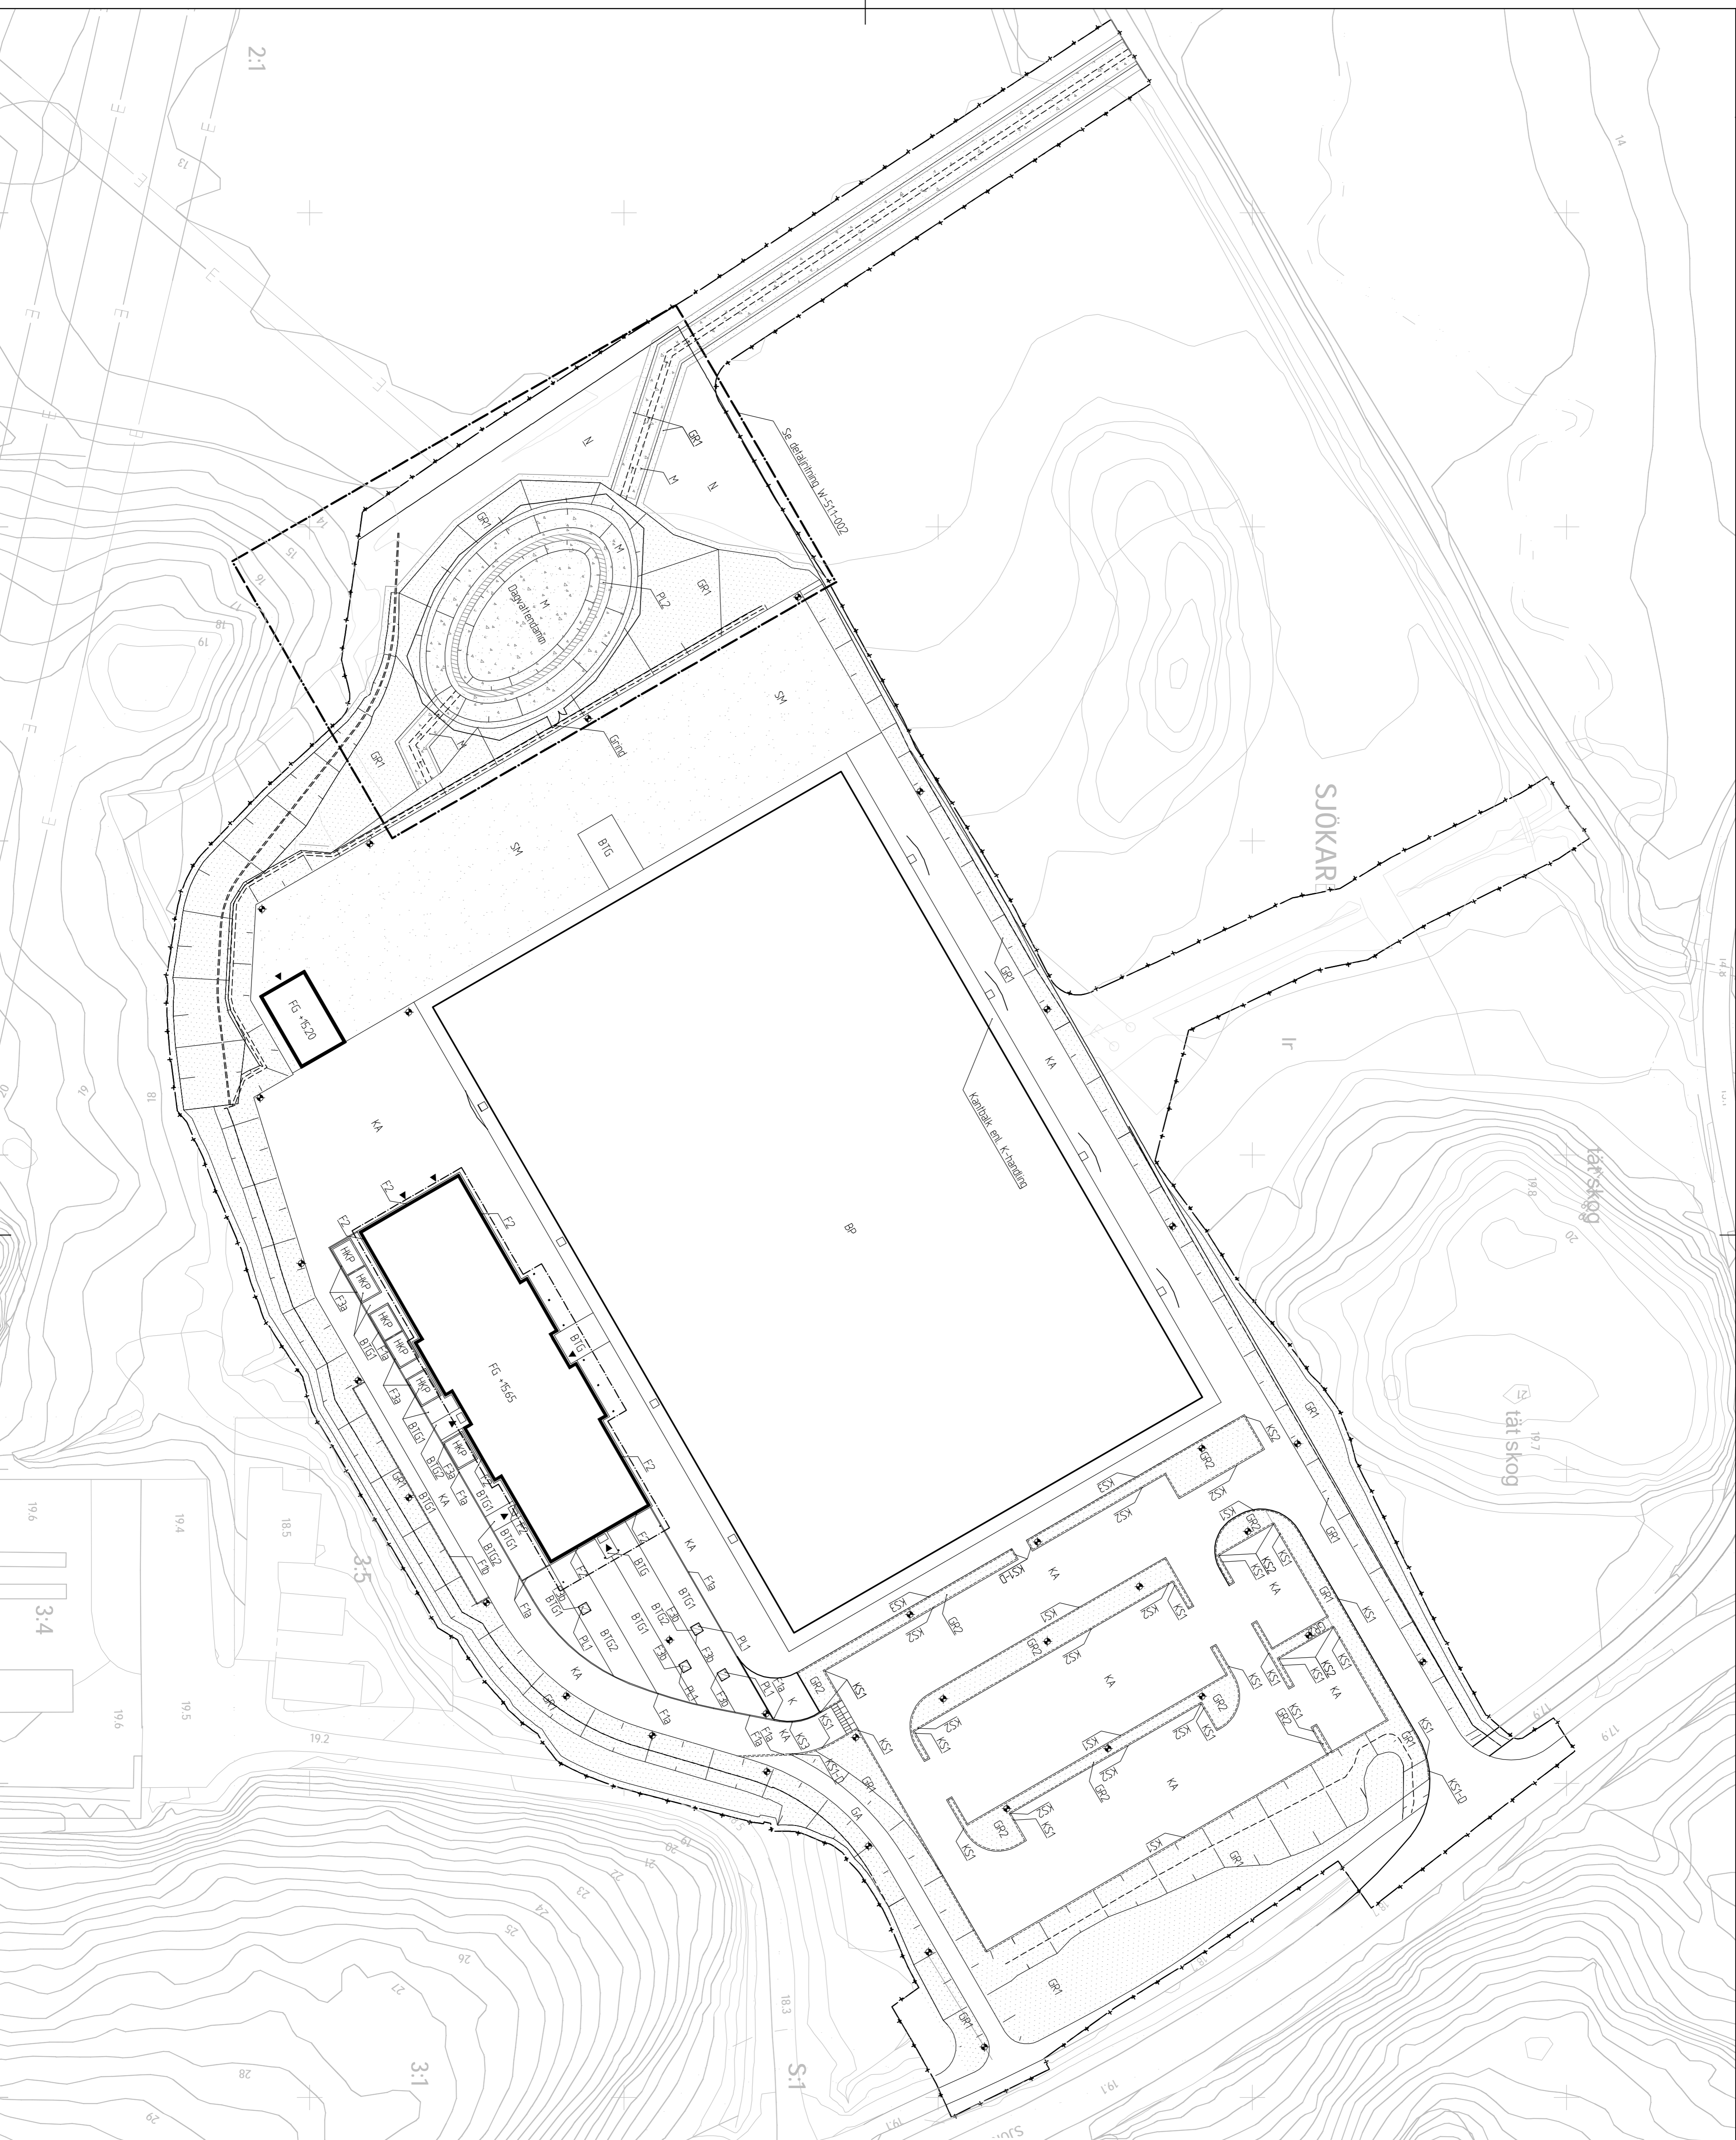

BET.	ANT.	ANORDNINGEN AVSEER	SON.	DATUM
FÖRFRÅGNINGSUNDERLAG				
 ARMADA <small>KOMMUNFASTIGHETER AB</small>				
Sjökärby 3:1				
Sjökärby 3:1 Bolltält				
P				
M				
G				
A		SWECO ARCHITECTS AB		
E		SWECO SYSTEMS AB		Tid. 09h - 17:20 00
K		SWECO STRUCTURES AB		Tid. 09h - 17:20 00
V		SWECO SYSTEMS AB		Tid. 09h - 17:20 00
⓪		SWECO ARCHITECTS AB		Tid. 09h - 17:20 00
B				Tid.
UPPRÅG NR				
RITAV/KONSTR AV		HANÖ, AGGARE		
2018-01-15		C.YOU		
ANSVARIG		D. Sundberg		
NYBYGGNAD				
MARKPLANERINGSPLAN				
SKALA:	AI: 1:500	RI: 1:1000	BT:	
A3: 1:1000	L 16.1-0001			