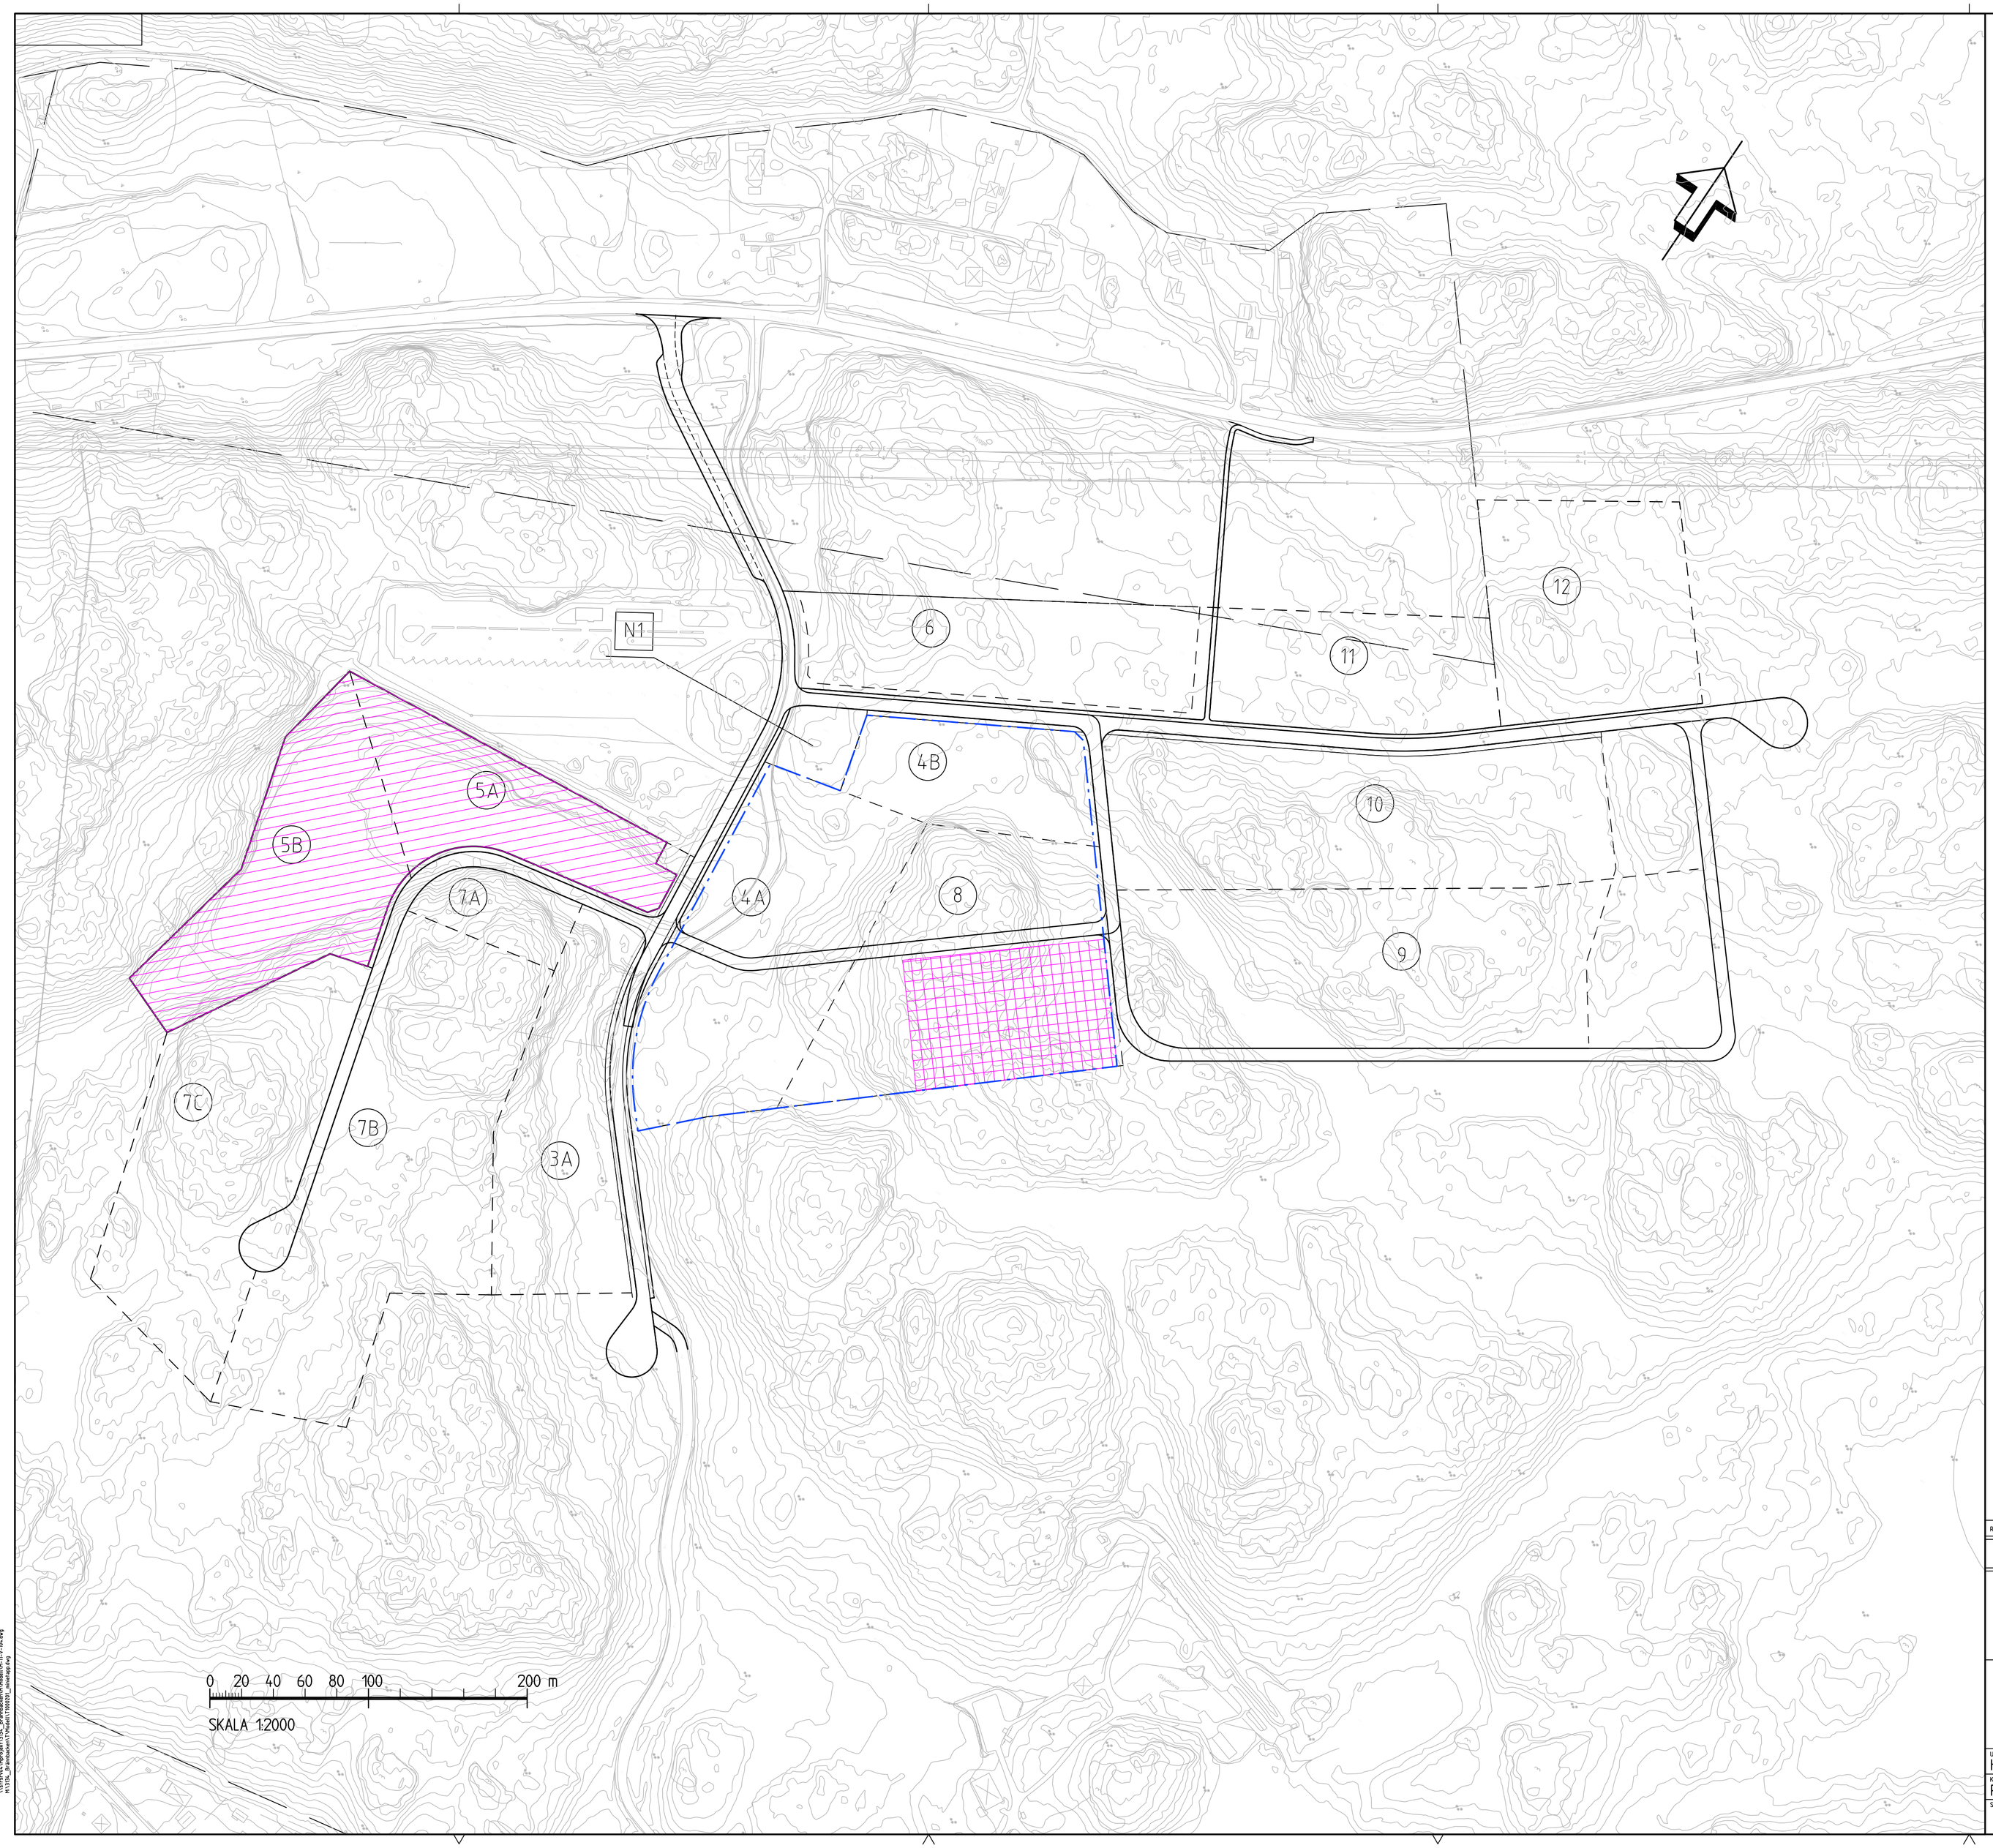

Mark som kommunen förvärvar ca 30 000 kvm

Möjlig placering av ca 10 000 kvm mark som kommunen förvärvar

Område för inplacering av ca 10 000 kvm som kommunen förvärvar

REV	ANT	ÄNDRINGEN AVSER	GODKÄND	DATUM

BRÄNNBACKEN ÖSTERÅKERS KOMMUN
Bilaga till avsiktsförklaring

Structor
STRUCTOR MARK STOCKHOLM AB
www.structor.se

ÖVERSIKT

PLAN

UPPDRAGSANSVARIG	UPPDRAGSNUMMER	KONSTRUKTIONSNR	FORMAT	SKALA
H LUNDIN	3134		A1	1:2000
KONSTR	GRANSK			
P. NORDLUND				
STOCKHOLM	2016-03-30	OBJEKT NR	RITNINGSNR	REV
			1 00 T 01 01	